


Rysunek o charakterze pokazowym. Stanowi część dokumentacji technicznej projektu domu katalogowego autorstwa Pracowni Projektowej ARCHIPELAG i jest wyłączną własnością Pracowni, chronioną prawami autorskimi. Rozpowszechnianie i kopiowanie bez zgody autorów zabronione pod rygorem pełnej odpowiedzialności cywilnej i karnej.

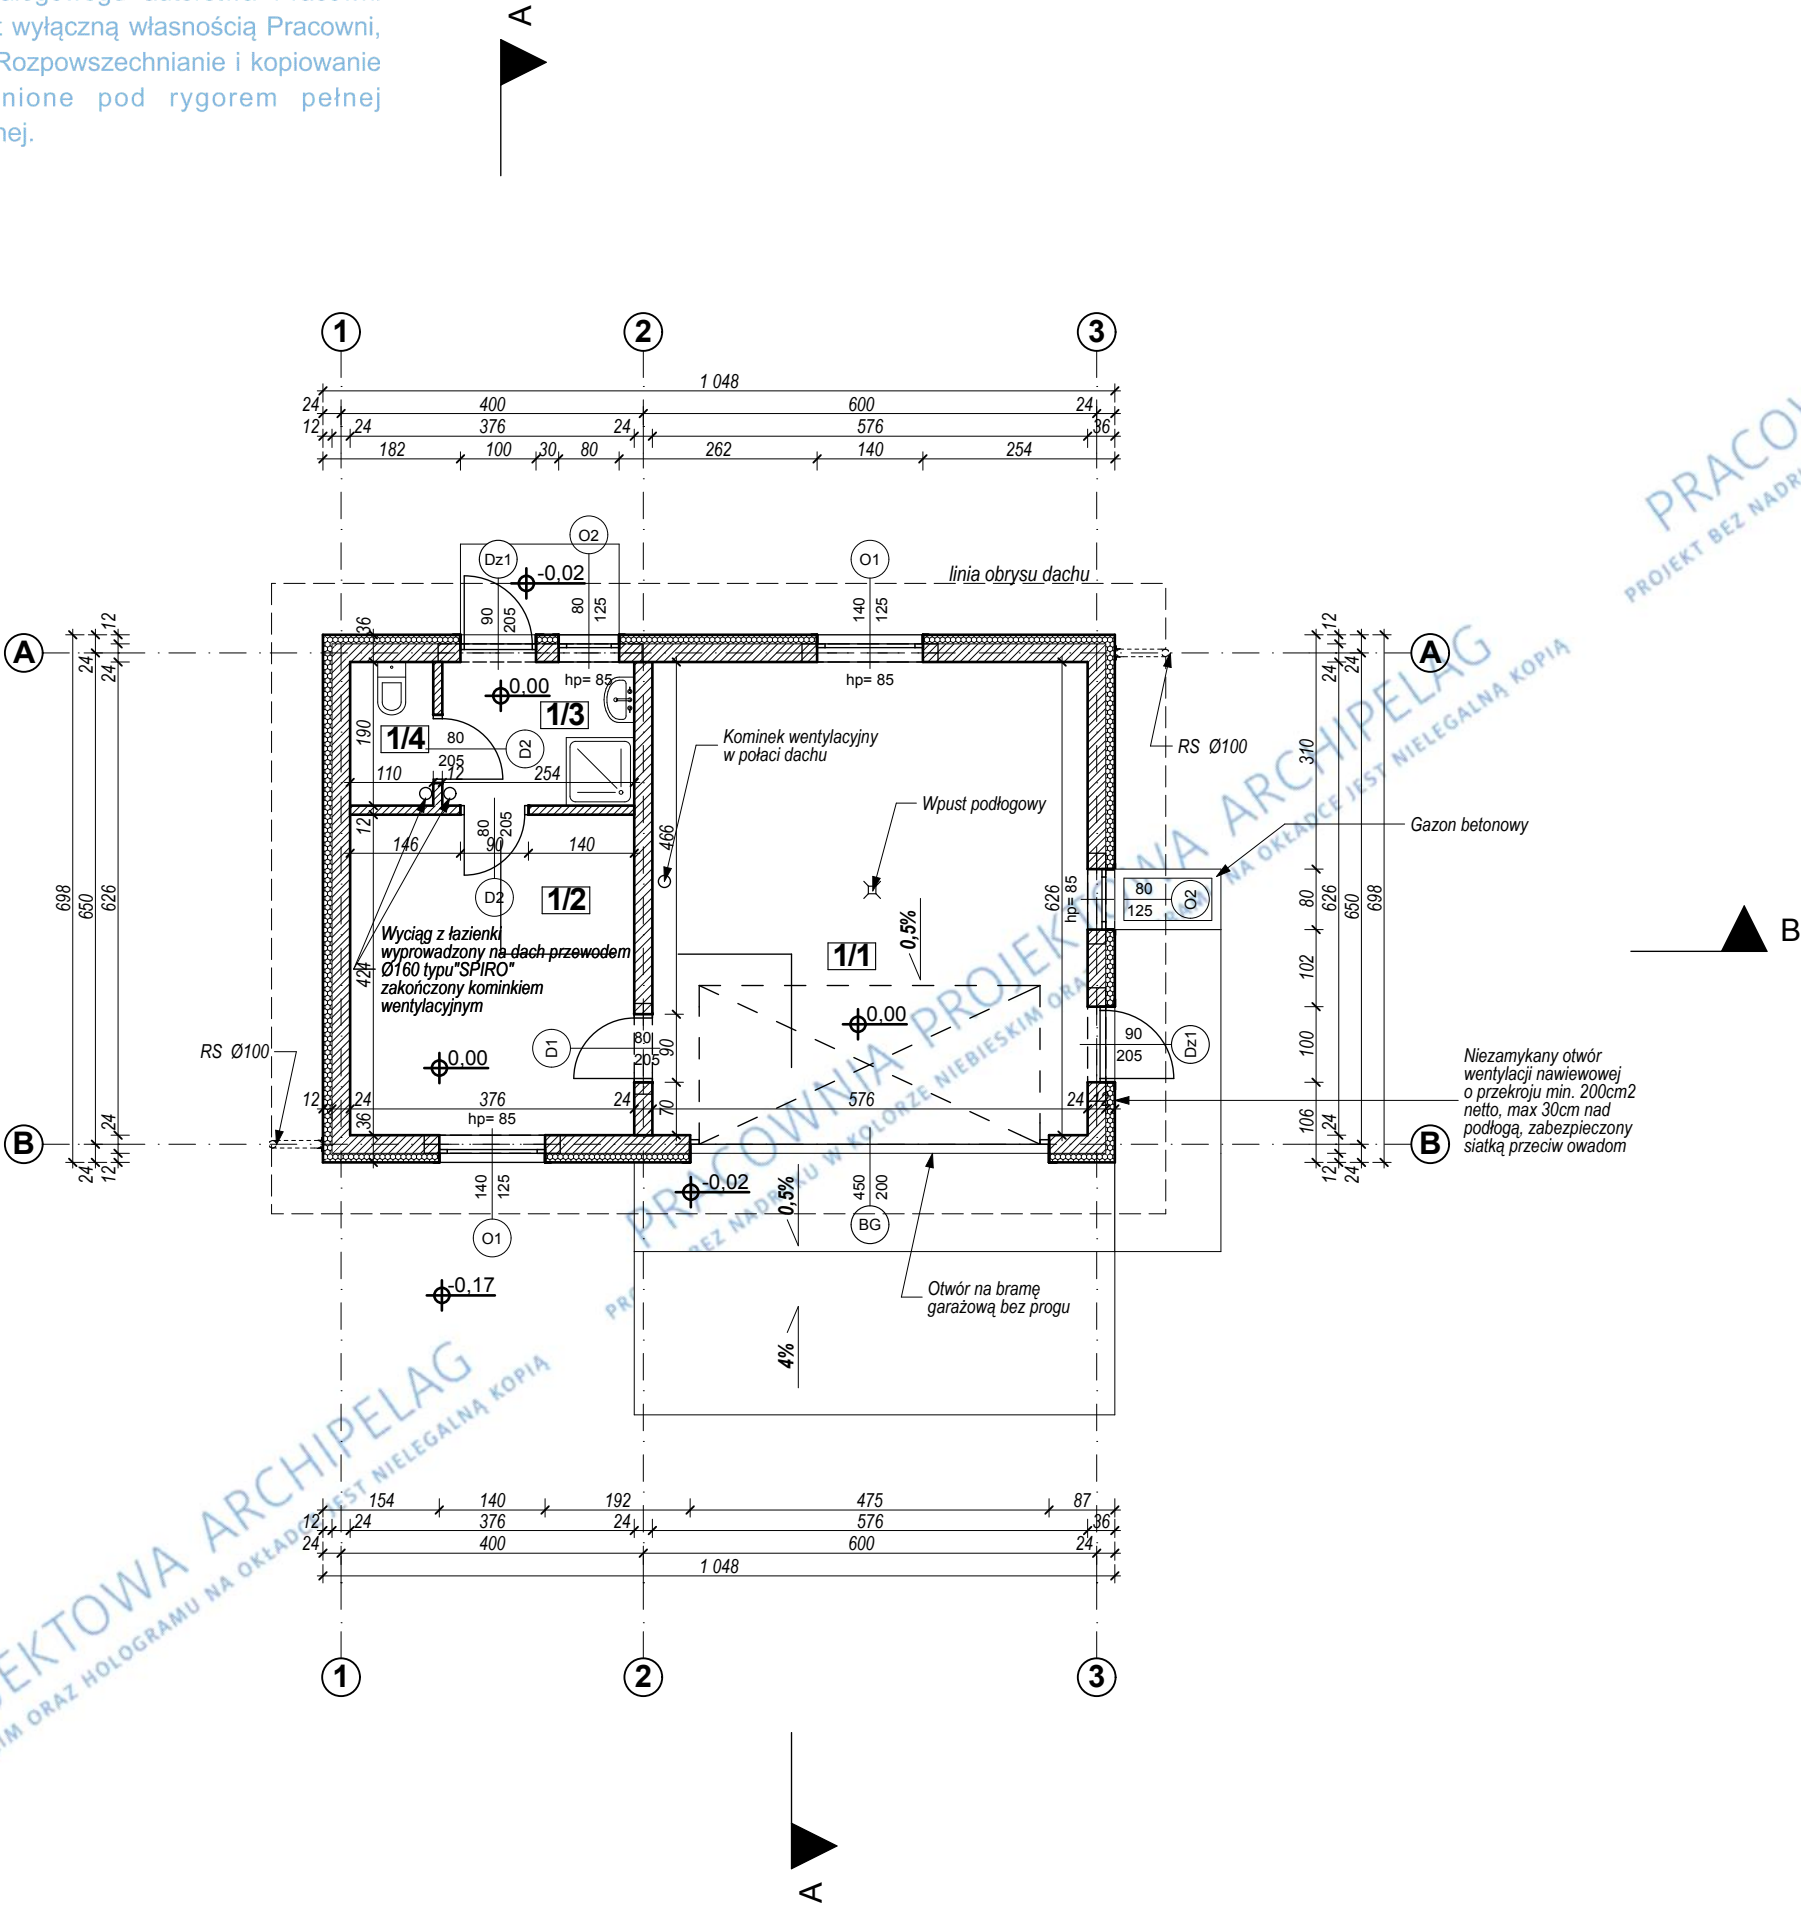

ZESTAWIENIE POWIERZCHNI PARTERU

1/1	garaż	35,77 m ²	1/3	łazienka	4,72 m ²
	wylewka betonowa			terakota	
1/2	pom. gospodarcze	15,75 m ²	1/4	toaleta	2,02 m ²
	terakota			terakota	

ŁĄCZNIE powierzchnia 58,26m²

UWAGI:

ŚCIANY ZEWNĘTRZNE NOŚNE MUROWANE Z BŁOKÓW PIASKOWO-WAPIENNYCH SILKA E24 GR. 24 CM NA ZAPRAWIE CIENKOSPÓJNOWEJ MARKI 3 MPa.DOCIEPLONE WELNĄ MINERALNĄ GR. 12 CM.

ŚCIANY WEWNĘTRZNE NOŚNE MUROWANE Z BŁOKÓW PIASKOWO-WAPIENNYCH SILKA E24 GR. 24 CM NA ZAPRAWIE CIENKOSPÓJNOWEJ MARKI 3 MPa.

ŚCIANY WEWNĘTRZNE DZIAŁOWE MUROWANE Z BŁOKÓW PIASKOWO-WAPIENNYCH SILKA E12 GR. 12 CM NA ZAPRAWIE CEMENTOWO-WAPIENNEJ.

ODPROWADZENIE WODY Z RUR SPUSTOWYCH DO KANALIZACJI DESZCZOWEJ WG INDYWIDUALNEGO PROJEKTU.

NAD OTWORAMI W ŚCIANKACH DZIAŁOWYCH WYKONAĆ NADPROŻA ZESPOLONE YF YTONG, WG SPECYFIKACJI PRODUCENTA.

© GRUPA ARCHIPELAG ARCHIPELAG

RZUT PARTERU skala: 1:100

GARAŻ WOLNOSTOJĄCY "G 38" ARCH.

projektant projektu gotowego: nr upr.: podpis:

Robert Wójcik 329/01/DUW

spracowanie: nr upr.: podpis:

Anna Prokopowicz

sprawdzający projektu gotowego: nr upr.: podpis:

Mariusz Sobczak 24/08/DOIA

projektant adaptujący: nr upr.: podpis:

PRACOWNIA PROJEKTOWA ARCHIPELAG data:

ul. Czysa 2-4, 50-013 Wrocław, tel. 071/798 38 00, fax 071/798 38 69 nr rys:

biuro@archipelag.pl www.archipelag.pl A2