


Rysunek o charakterze pokazowym. Stanowi część dokumentacji technicznej projektu domu katalogowego autorstwa Pracowni Projektowej ARCHIPELAG i jest wyłączną własnością Pracowni, chronioną prawami autorskimi. Rozpowszechnianie i kopiowanie bez zgody autorów zabronione pod rygorem pełnej odpowiedzialności cywilnej i karnej.

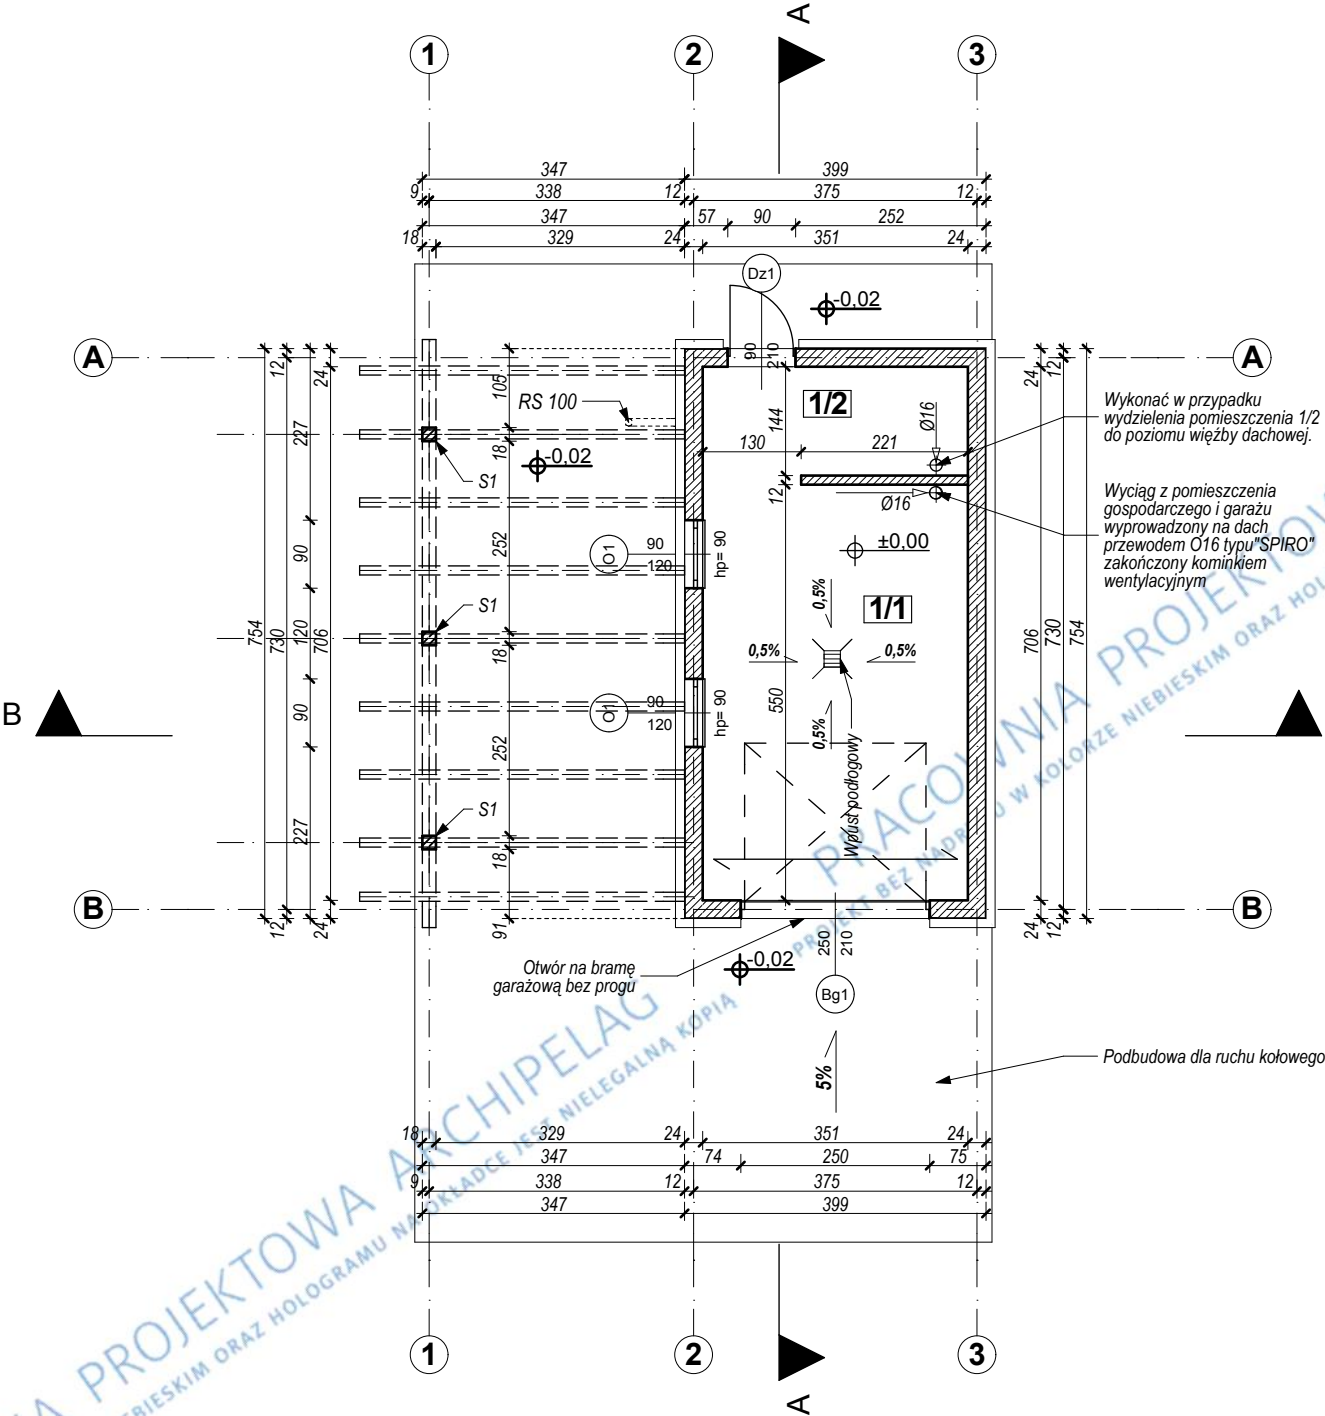

ZESTAWIENIE POWIERZCHNI

1/1	garaż
	19,13 m ² wylewka betonowa
1/2	pom gosp
	4,96 m ² wylewka betonowa

ŁĄCZNIE powierzchnia przyziemia 24,09m²

UWAGI:

ŚCIANY ZEWNĘTRZNE NOŚNE MUROWANE Z BLOKÓW BOX TERM 24 TERMAT GR 24CM

ŚCIANY WEWNĘTRZNE DZIAŁOWE MUROWANE Z BLOKÓW BOX TERM 10 TERMAT GR. 10 CM.

ODPROWADZENIE WODY Z RUR SPUSTOWYCH DO KANALIZACJI DESZCZOWEJ WG INDYWIDUALNEGO PROJEKTU.

GRUPA ARCHIPELAG **ARCHIPELAG PL**

tytuł rysunku: RZUT PARTERU		skala: 1:100
obiekt: GARAŻ WOLNOSTOJĄCY "G33"		branża: ARCH.
adres budowy:		
projektant projektu gotowego: Artur Wójciak	nr upr.: 394/94/UW	podpis:
opracowanie: Robert Niemczyk	nr upr.:	podpis:
sprawdzający projektu gotowego: Mariusz Sobczak	nr upr.: 24/08/DOIA	podpis:
projektant adaptujący:	nr upr.:	podpis:
PRACOWNIA PROJEKTOWA ARCHIPELAG ul. Rzeźnicza 28-31, 50-130 Wrocław, tel. 071/798 38 00, fax 071/798 38 69 biuro@archipelag.pl www.archipelag.pl		data: nr rys: A3