


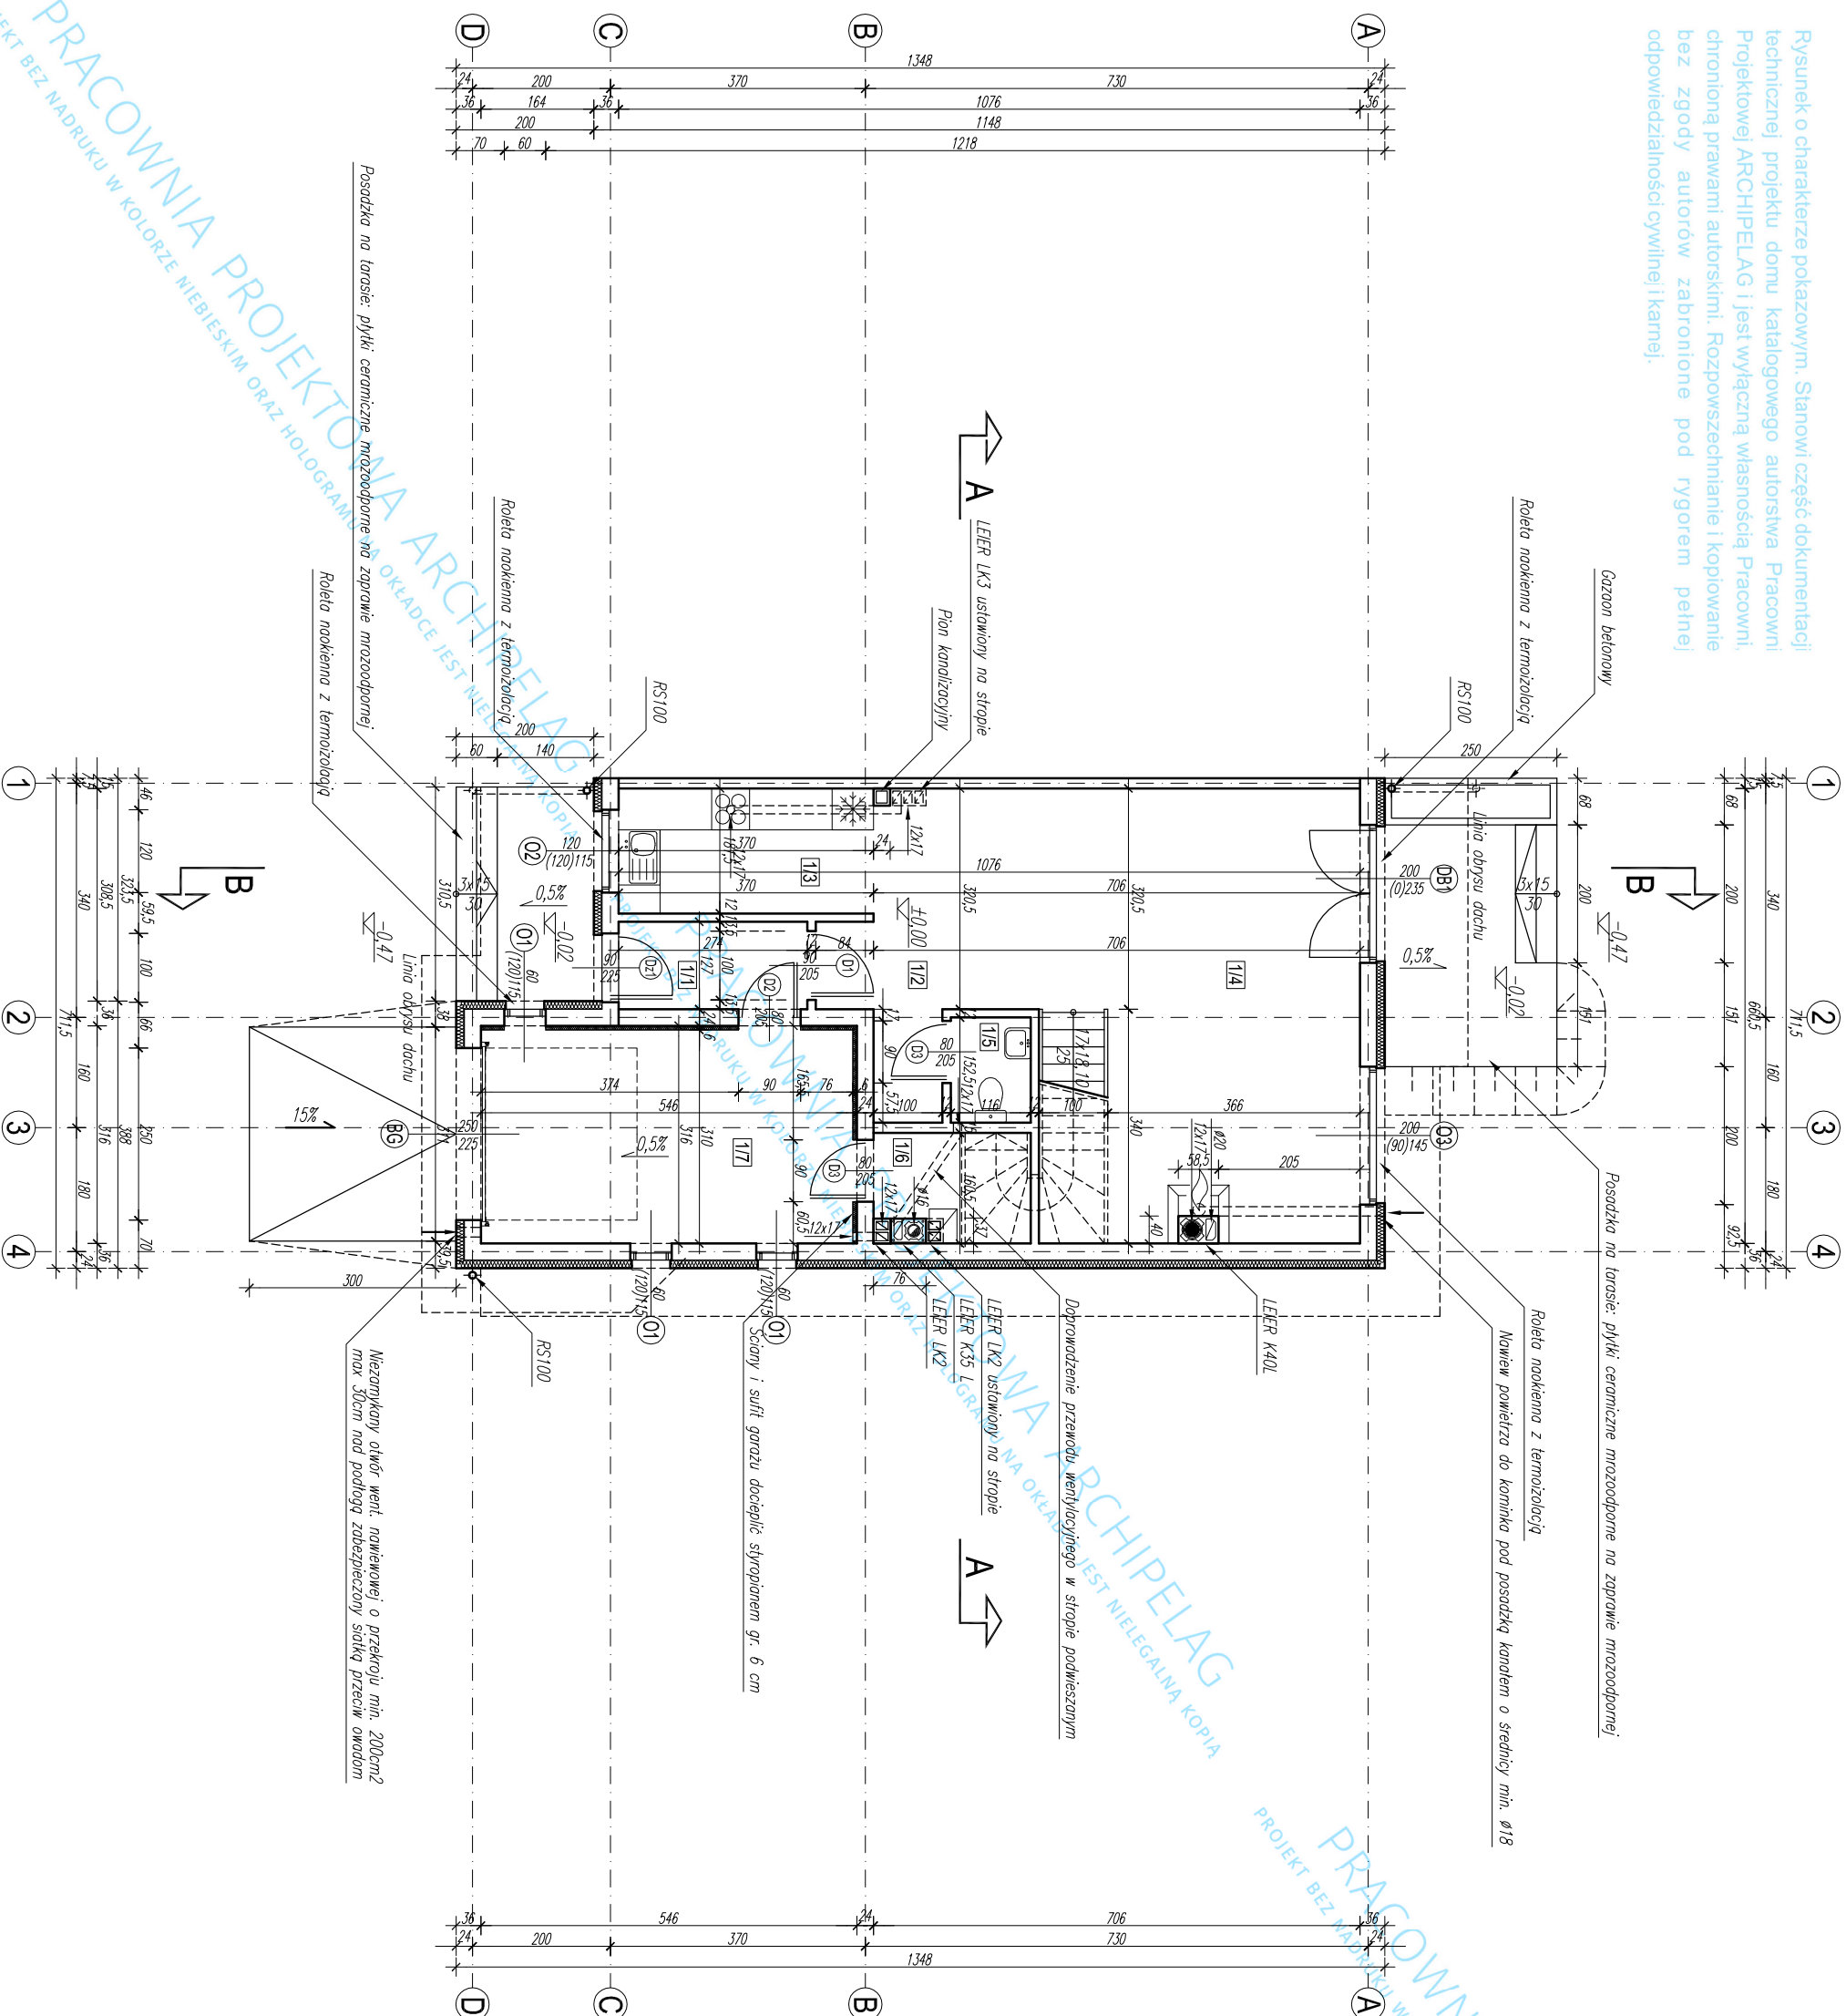

ZESTAWIENIE POWIERZCHNI UŻYTKOWEJ PARTERU

1/1	WIATROCAP pos. ceramiczna 3,38m2
1/2	HOL parkiet 5,60m2
1/3	KUCHNIA + JADALNIA pos. ceramiczna 11,10m2
1/4	POKOJ DZIENNY parkiet 30,28m2
1/5	TOALETA pos. ceramiczna 1,69m2
1/6	POM. GOSPODARCZE pos. ceramiczna 3,28m2
1/7	GARŻ pos. ceramiczna 16,53m2

ŁĄCZNIE powierzchnia użytkowa 55,33m² + garaż 16,53m²

UWAGI:

ŚCIANY ZEWNĘTRZNE NOŚNIE MUROWANE Z BŁOCKÓW YTONG GR 24cm (PP4) NA ZAPRAWIE CIEPKOSPONOWEJ MARKI ŻMPd OCIEPLONE WECNĄ MINERALNĄ GR 12cm (PIERWSZĄ WARSTWĘ BŁOCKÓW MUROWAĆ NA ZAPRAWIE CEMENTOWEJ).

ŚCIANY WNIĘTRZNE NOŚNE MUROWANE Z BLOCzków SILKA E24
SILKA E18 ORAZ SILKA E15 GR. 24 cm, GR. 18 cm, GR. 15 cm,
NA ZAPRAWIE SILKA FLX 10

ŚCIANY WEWNĘTRZNE DZIAŁOWE MUROWANE Z BLOCZKÓW SILKA E12
GR. 12cm NA ZAPRAWIE SILKA FIX 10

KOMINY I KANAŁY WENTYLACYJNE SYSTEMOWE "LEIER"
OZNACZENIA NA RZUCIE WG SPECYFIKACJI PRODUCENTA

WMIARY KANAŁÓW SPALINOWYCH I DYMOWYCH NALEŻY SKORYGOWAĆ
W OPARCIU O ZAŁECZENIA PRODUCENTA KOTŁA LUB WKŁADU
KAMINIKOWEGO

ODPROWADZENIE WODY Z RUR SPUSTOWYCH DO KANALIZACJI
DESZCZOWEJ WG INDYWIDUALNEGO PROJEKTU

NA ŚCIĄGANKACH DZIAŁOWYCH WYKONAĆ NADPROŻA ZESPŁONE
YF YTONG (WG SPECYFIKACJI PRODUCENTA)

NAD OTWORAMI OKIENNYMI ZASTOSOWANO ROLETY ZEWNĘTRZNE (NAKLEJENNE) O WYS. KASÉT DOSTOSOWANYCH DO WYSOKOŚCI OKIEN. ZE WZGLĘDU NA POWYŻSZE ROZWIĄZANIE NALEŻY ZWROCIĆ UWAGĘ NA DOLNY POZIOM POSADZOWIENIA NADPROŻY, WIENCÓW I PODCIĄGÓW.

GRUPA ARCHIPELAG **ARCHIPELAG.PL**

tytuł rysunku:

RZUT PARTERU

JEDNORODZINNY DOM W ZABUDOWIE SZEREGOWEJ "Rozanna III"

address buddy:

projektant projektu gotowego:	nr upr.: 32901/DUW	podpis:
Robert Wojcik Robert Romanowicz		
praceownik:	nr upr.:	podpis:
Robert Romanowicz		
przebadajacy projektu gotowego	nr upr.: 301/DUW	podpis:
Magorzata Strula		
projektant adaptujacy:	nr upr.:	podpis:

PRACOWNIA PROJEKTOWA ARCHIPELAG
ul. Czysza 2-4, 50-013 Wrocław, tel. 071/ 798 38 00, fax 071/798 38 69
www.archipelag.pl
biuro@archipelag.pl

nr r y s.
A3