


Rysunek o charakterze pokazowym. Stanowi część dokumentacji technicznej projektu domu katalogowego autorstwa Pracowni Projektowej ARCHIPELAG i jest wyłączną własnością Pracowni. Chronioną prawami autorskimi. Rozpowszechnianie i kopiowanie bez zgody autorów zabronione pod rygorem pełnej odpowiedzialności cywilnej i karnej.

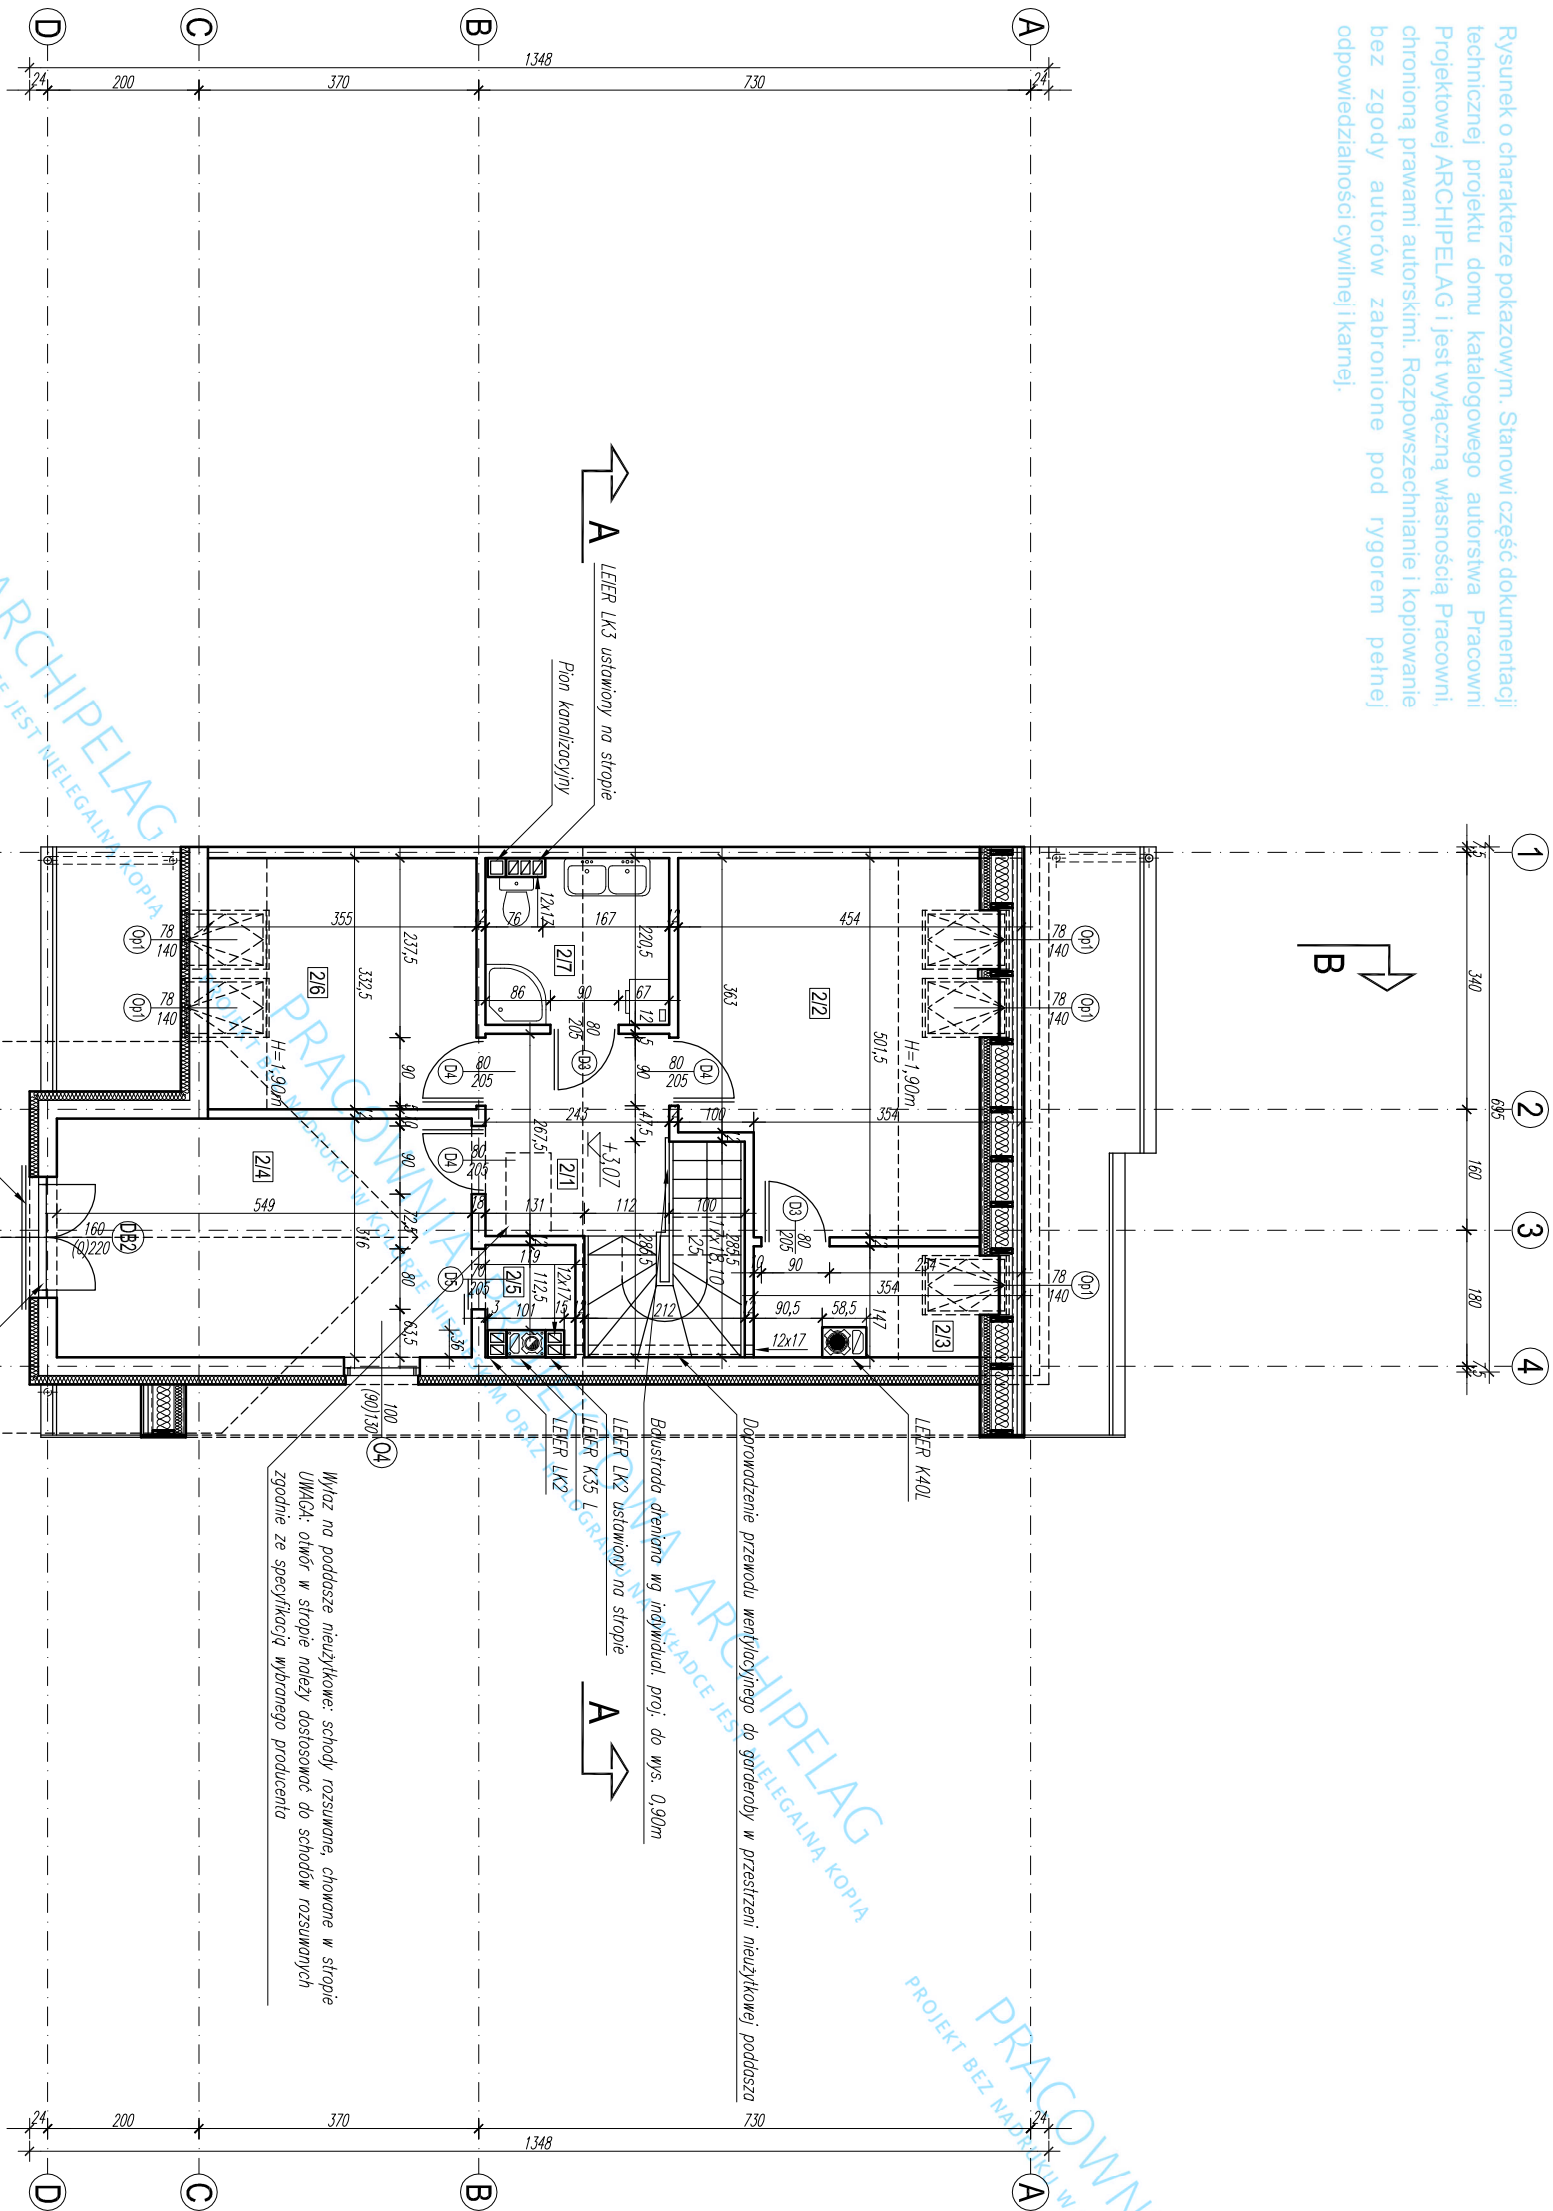

ZESTAWIENIE POWIERZCHNI UŻYTKOWEJ PODDASZA

2/1	KORTARZ	6,37m ²	2/6	POKÓJ	9,06m ²
2/2	SYPIALNIA	11,39m ²	2/7	ŁAZIENKA	5,04m ²
2/3	GARDEROBA	2,03m ²			
2/4	POKÓJ	17,14m ²			
2/5	GARDEROBA	1,31m ²			

ŁĄCZNIŁE powierzcchnia użytkowa 52,71m²

UWAGI:

ŚCIANY ZEWNĘTRZNE NOŚNE MUROWANE Z BŁOCZKÓW YTONG GR. 24cm (PP4) NA ZAPRAWIE CIEPKOSPONOWEJ MARKI 3MPa OCIEPLONE WĘTNĄ MINERALNĄ GR. 12cm (PIERWSZĄ WARSZTĘ BŁOCZKÓW MUROWAĆ NA ZAPRAWIE CEMENTOWEJ)

ŚCIANY WEWNĘTRZNE NOŚNE MUROWANE Z BŁOCZKÓW SILKA E24 SILKA E18 ORAZ SILKA E15 GR. 24 cm, GR. 18 cm, GR. 15 cm, NA ZAPRAWIE SILKA FIX 10

ŚCIANY WEWNĘTRZNE DZIAŁOWE MUROWANE Z BŁOCZKÓW SILKA E12 GR. 12cm NA ZAPRAWIE SILKA FIX 10

KOMINY I KANAŁY WENTYLACYJNE SYSTEMOWE "LEIER" OZNAACZENIA NA RZUCIE WG SPECYFIKACJI PRODUCENTA

WYMIARY KANAŁÓW SPALINOWYCH I DYMOWYCH NAŁEŻY SKORYGOWAĆ W OPARCIU O ZALECENIA PRODUCENTA KOTŁA LUB WKŁADU KOMINKOWEGO

ODPROWADZENIE WODY Z RUR SPUSTOWYCH DO KANALIZACJI DESZCZOWEJ WG INDYWIDUALNEGO PROJEKTU

NA ŚCIANKACH DZIAŁOWYCH WYKONAĆ NADPROŻA ZESPOLONE YF YTONG. (WG SPECYFIKACJI PRODUCENTA)

ARCHIPELAG.PL

tytuł rysunku:

RZUT PODDASZA

skala:

1:100

obiekt:
JEDNORODZINNY DOM W ZABUDOWIE SZEREGOWEJ "Rozanna III"

branża:
ARCH.

adres budowy:

projektant projektu gotowego:	nr upr.:	podpis:
Robert Wójcik	329101DUW	
Robert Romanowicz		
opracowanie:	nr upr.:	podpis:
Robert Romanowicz		
sprowadzający projektu gotowego:	nr upr.:	podpis:
Małgorzata Simla	301DUW	
projektant adaptujący:	nr upr.:	podpis:
PRACOWNIA PROJEKTOWA ARCHIPELAG		data:
ul. Czajsta 2-4, 50-013 Wrocław, tel. 071/ 798 38 00, fax 071/798 38 69		nr rys.:
biuro@archipelag.pl www.archipelag.pl		A4