

Rysunek o charakterze pokazowym. Stanowi część dokumentacji technicznej projektu katalogowego autorstwa Pracowni Projektowej ARCHIPELAG i jest wyłączną własnością Pracowni, chronioną prawami autorskimi. Rozpowszechnianie i kopiowanie bez zgody Pracowni Projektowej ARCHIPELAG jest nielegalne.

F1	ściana fundamentowa zewnętrzna ocieplona
polistyren ekstrudowany w rolach i karnej	10cm
emulsja bitumiczna Sopro BE 755 x3	
błoczek betonowy	24cm
emulsja bitumiczna Sopro BE 755 x3	
styropian twardy (alternatywnie - osłona izolacji p.wiloc.)	2cm

F2	ściana fundamentowa wewnętrzna
styropian twardy (alternatywnie - osłona izolacji p.wiloc.)	2cm
emulsja bitumiczna Sopro BE 755 x3	
błoczek betonowy	24cm
emulsja bitumiczna Sopro BE 755 x3	
styropian twardy (alternatywnie - osłona izolacji p.wiloc.)	2cm

ŚCIANY ZEWNĘTRZNE

S1	ściana zewnętrzna dwuwarstwowa nośna
tynk elewacyjny cienkowarstwowy na podkładzie tynkarskim	
zaprawa zbrojąca + siatka z włókna szklanego	
wełna mineralna	12cm
błoczek z cegły wapienno-piaskowej Silka E24	24cm
tynk gipsowy, grunt, powłoka malarska	1cm

ŚCIANY WEWNĘTRZNE

S2	ściana wewnętrzna nośna	system 20cm
tynk cementowo-wapienny, grunt, powłoka malarska	1,5cm	
błoczek z cegły wapienno-piaskowej Silka E24	24cm	
tynk cementowo-wapienny, grunt, powłoka malarska	1,5cm	

S3	ściana wewnętrzna działowa	system 20cm
tynk gipsowy, grunt, powłoka malarska	1cm	
błoczek z cegły wapienno-piaskowej Silka E12	12cm	
tynk gipsowy, grunt, powłoka malarska	1cm	

PODŁOGI NA GRUNCIE

P1	podłoga na gruncie
podłoga (terakota)	1cm
folia w płynie do bezpośredniego układania terakoty	
gładź betonowa dociskowa (zbrojona przeciwskurczowo)	7cm
folia izolacyjna	
styropian twardy	8cm
papa termozgrzewalna	
płyta betonowa (beton B20)	15cm
piasek zagęszczony warstwami	min. 30cm
grunt rodzimy po zdjęciu humusu	

PRZEGRODY POZIOME

P2	strop międzypiętrowy drewniany
płyta MFP Pfeiderer	2,2cm
belki stropowe / wełna mineralna miękka	18cm
folia paroizolacyjna	
płyta MFP Pfeiderer	2,2cm
płyty g-k	
gładź gipsowa, grunt, powłoka malarska	


TARASY

T1	tarasy na gruncie
terakota na zaprawie mrozoodpornej	2cm
folia w płynie do bezpośredniego klejenia terakoty	
płyta betonowa ze spadkiem 1%	min. 15cm
folia polietylenowa klejona na zakład	
podkład z chudego betonu	5cm
piasek zagęszczony warstwami	20cm

T2	podjazd do ruchu kołowego
kostka brukowa betonowa barwiona	8cm
wypełnienie szczelne - suchy piasek 0-2mm	
zagęszczony podkład z piasku 0-7mm	3-5cm
kruszywo łamane 0-31,5mm	10cm
piasek średni lub gruboziarnisty	10-15cm
dla gruntów mokrych - geowłóknina na podsypce z piasku	5cm
grunt rodzimy po usunięciu humusu	

DACHY

D1	dach poddasza użytkowego - wentylowany
dachówka ceramiczna lub cementowa	
łaty	4x6cm
kontrłaty	3x5cm
folia paroprzepuszczalna	
krokiew / wełna mineralna między krokiewiami	18/18cm
folia paroizolacyjna	
płyta MFP Pfeiderer	2,2cm

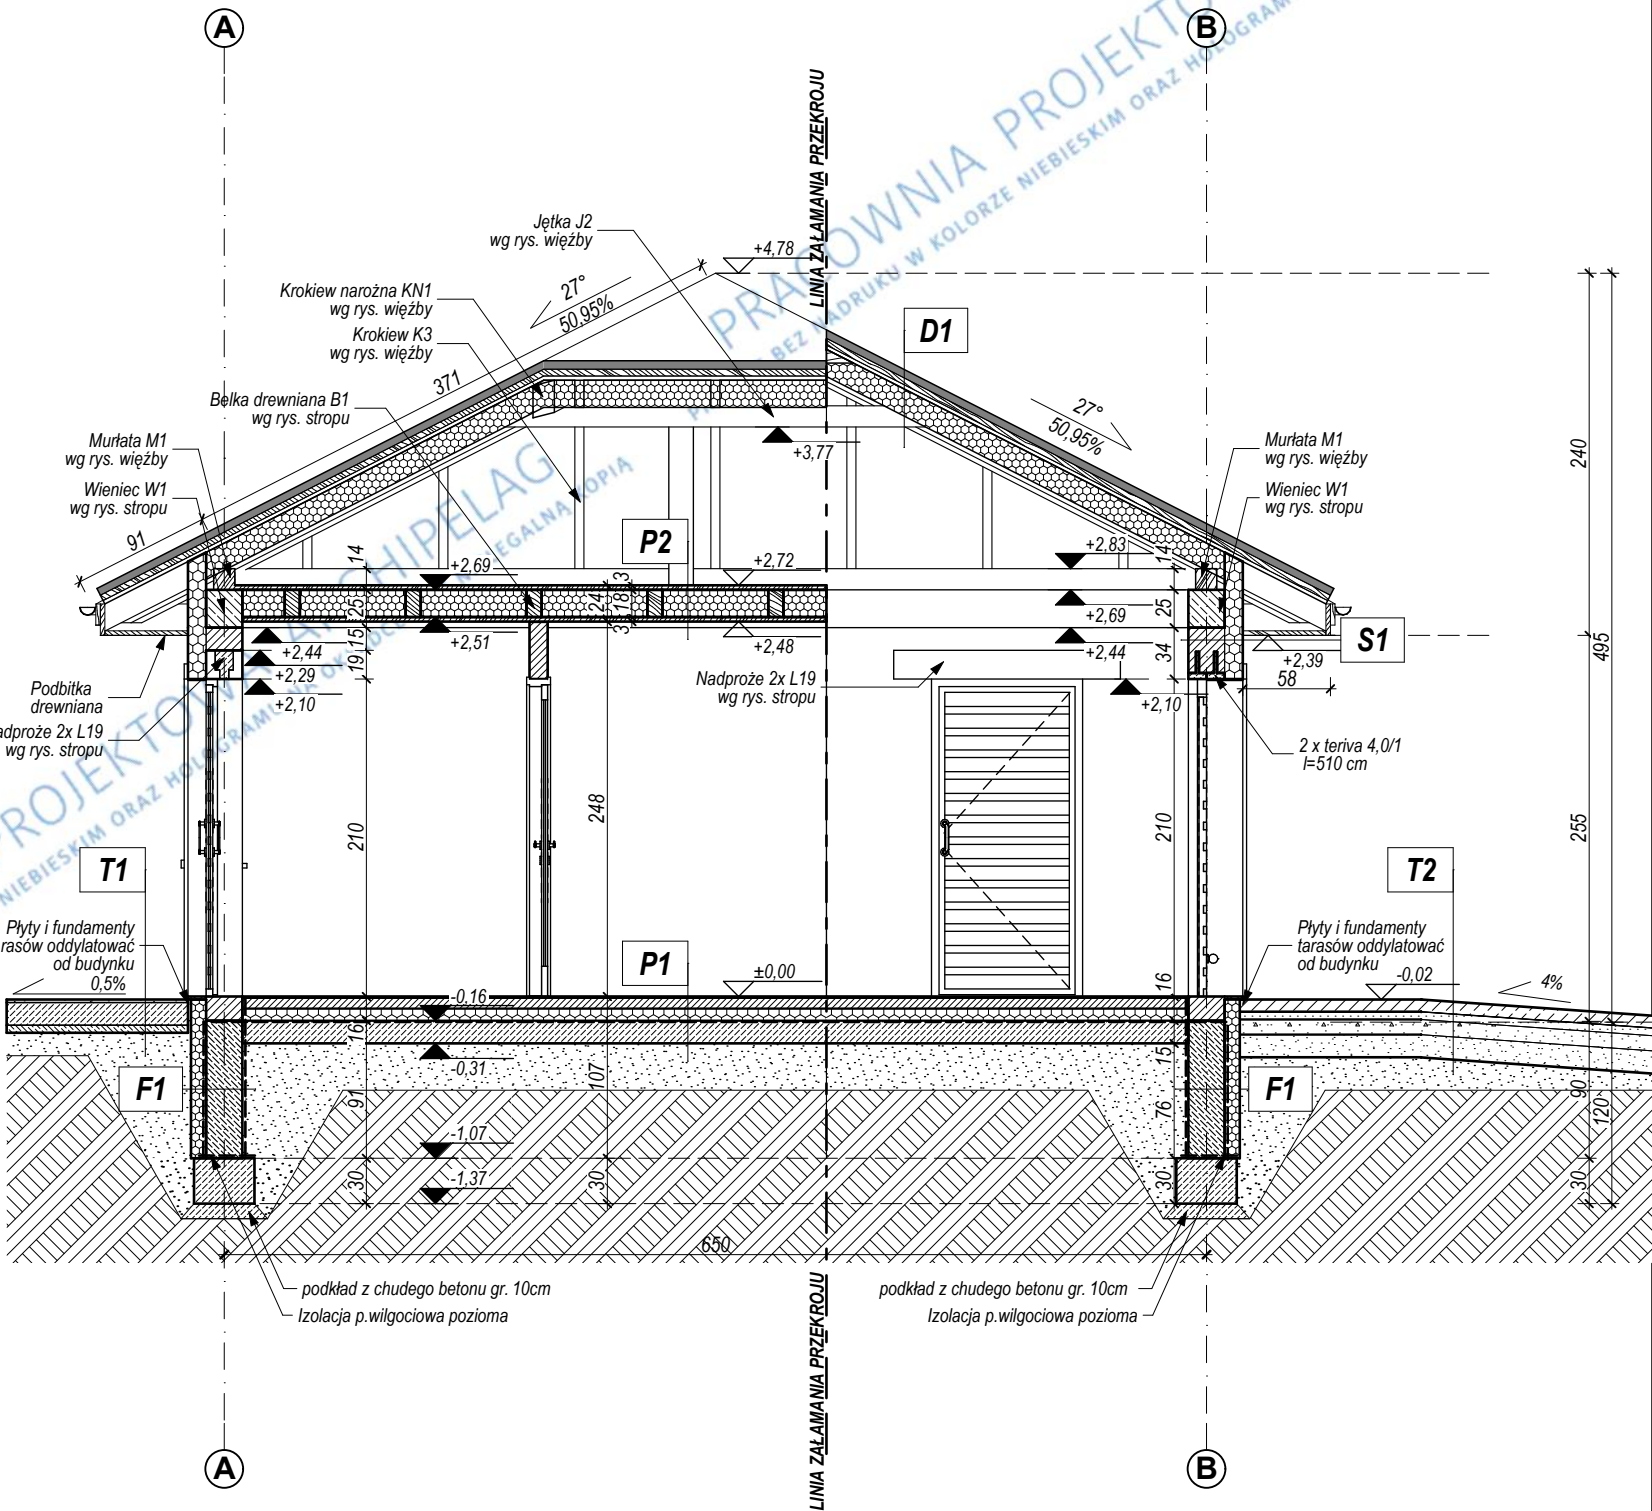

© GRUPA ARCHIPELAG		ARCHIPELAG		projektant projektu gotowego:		nr upr.:		podpis:	
tytuł rysunku:		PRZĘKRÓJ A-A, PRZĘGRODY BUD.		opracowanie:		Anna Prokopowicz		podpis:	
skala:		1:50		sprawdzający projekt gotowego:		nr upr.:		podpis:	
obiekt:		GARAŻ WOLNOSTOJĄCY		branża:		ARCH.		podpis:	
adres budowy:				sprawdzający projekt gotowego:		nr upr.:		podpis:	
				projektant adaptujący:		nr upr.:		podpis:	
				PRACOWNIA PROJEKTOWA ARCHIPELAG, ul. Czysła 2-4, 50-013 Wrocław, tel. 071/798 38 00, fax 071/798 38 69, biuro@archipelag.pl www.archipelag.pl		nr rys.:		data:	
						A4			