Rysunek o charakterze pokazowym. Stanowi część dokumentacji technicznej projektu domu katalogowego autorstwa Pracowni Projektowej ARCHIPELAG i jest wyłączną własnością Pracowni, chronioną prawami autorskimi. Rozpowszechnianie i kopiowanie bez zgody autorów zabronione pod rygorem pełnej odpowiedzialności cywilnej i karnej.

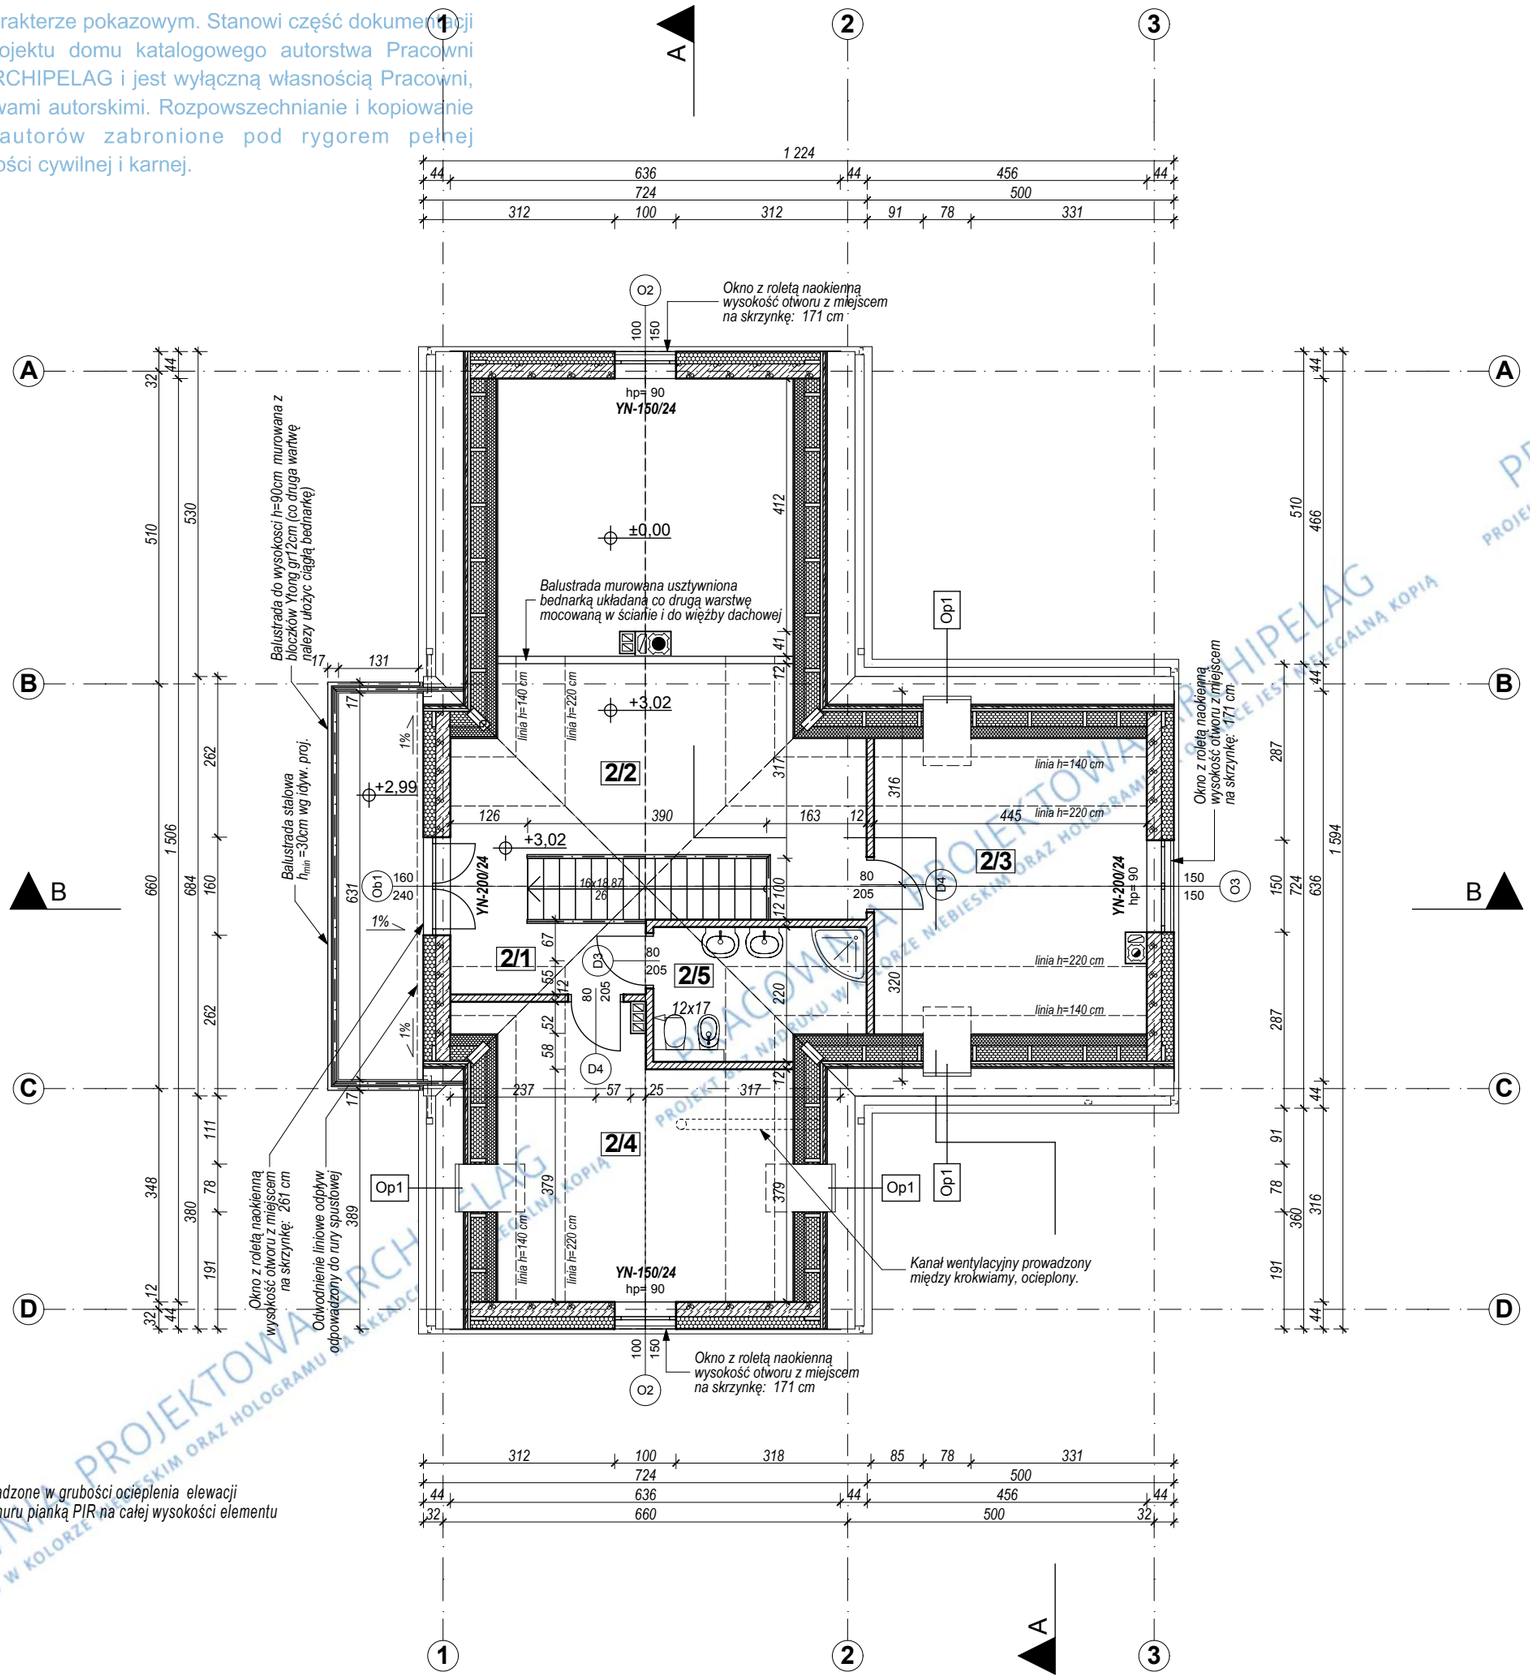

UWAGA:
Rury spustowe prowadzone w grubości ocieplenia elewacji docieplić od strony muru pianką PIR na całej wysokości elementu

ZESTAWIENIE POWIERZCHNI UŻYTKOWEJ PODDASZA

korytarz		sypialnia	
2/1	4,94 m2 terakota	2/4	14,54 m2 parkiet
pokój rodzinny		łazienka	
2/2	16,71 m2 parkiet	2/5	5,32 m2 płytki ceramiczne
sypialnia			
2/3	14,83 m2 parkiet		

ŁĄCZNIE powierzchnia użytkowa poddasza 56,34m²

UWAGI:

ŚCIANY ZEWNĘTRZNE NOŚNE MUROWANE Z BLOCZKÓW Z BETONU KOMÓRKOWEGO YTONG GR. 24 CM (PP2/0,4) NA ZAPRAWIE CIENKO-SPOINOWEJ MARKI 3 MPa. DOCIEPLONE WEŁNĄ MINERALNĄ GR. 20 CM.

ŚCIANY WEWNĘTRZNE NOŚNE MUROWANE Z BLOKÓW PIASKOWO-WAPIENNYCH SILKA E24 GR. 24 CM NA ZAPRAWIE CIENKOSPOINOWEJ MARKI 3 MPa.

ŚCIANY WEWNĘTRZNE DZIAŁOWE MUROWANE Z BLOKÓW PIASKOWO-WAPIENNYCH SILKA E12 GR. 12 CM NA ZAPRAWIE CEMENTOWO-WAPIENNEJ.

KOMIN DYMOWY, SPALINOWY I KANAŁY WENTYLACYJNE SYSTEMOWE "LEIER". OZNACZENIA NA RZUCIE WG SPECYFIKACJI PRODUCENTA.

KOMINY SPALINOWE I DYMOWE ZBROIĆ WG WSKAZAŃ PRODUCENTA.

WYMIARY KANAŁÓW SPALINOWYCH I DYMOWYCH NALEŻY SKORYGOWAĆ W OPARCIU O ZALECENIA PRODUCENTA WYBRANEGO KOTŁA LUB WKŁADU KOMINKOWEGO.

RURY SPUSTOWE (RS□100) O PRZEKROJU KWADRATOWYM PROWADZONE ZA OKŁADZINĄ ELEWACJI DO KANALIZACJI DESZCZOWEJ (WG INDYW.OPRACOWANIA). NA WYSOKOSCI 30CM NAD TERENEM NALEZY WYKONAĆ REWIZJĘ.

NAD OTWORAMI W ŚCIANKACH DZIAŁOWYCH WYKONAĆ NADPROŻA ZESPOLONE YF YTONG, WG SPECYFIKACJI PRODUCENTA.

OKŁADZINY Z PŁYT ELEWACYJNYCH, ELEWACYJNYCH NA ŚCIANACH ZEWNĘTRZNYCH WYKONAĆ WG RYSUNKÓW ELEWACJI.

NAD OTWORAMI OKIENNYMI ZASTOSOWAĆ ROLETY ZEWNĘTRZNE BECLEVER (NAOKIENNE)
ZE WZGLĘDU NA POWYŻSZE ROZWIĄZANIE NALEŻY ZWRÓCIĆ UWAGĘ NA DOLNY POZIOM POSADOWIENIA NADPROŻY, WIEŃCÓW I PODCIĄGÓW.

GRUPA ARCHIPELAG ARCHIPELAG.PL

tytuł rysunku: RZUT PODDASZA		skala: 1:100
obiekt: JEDNORODZINNY DOM WOLNOSTOJĄCY "PAWEŁ (z wiatą)"		branża: ARCH.
adres budowy:		
projektant projektu gotowego: Artur Wójciak .	nr upr.: 394/94/UW .	podpis:
opracowanie: Mariusz Jaworski	nr upr.:	podpis:
sprawdzający projektu gotowego: Mariusz Sobczak	nr upr.: 24/08/DOIA	podpis:
projektant adaptujący:	nr upr.:	podpis:
PRACOWNIA PROJEKTOWA ARCHIPELAG ul.Rzeźnicza 28-31, 50-130 Wrocław, tel. 071/798 38 00,fax 071/798 38 69 biuro@archipelag.pl www.archipelag.pl		data: nr rys: A4

PRACOWNIA PROJEKTOWA ARCHIPELAG
PROJEKT BEZ NADRUKU W KOLORZE NIEBIESKIM ORAZ HOLOGRAMU NA OKŁADCE JEST NIELEGALNĄ KOPIĄ