


Rysunek o charakterze pokazowym. Stanowi część dokumentacji technicznej projektu domu katalogowego autorstwa Pracowni Projektowej ARCHIPELAG i jest wyłączną własnością Pracowni Projektowej ARCHIPELAG. Rozpowszechnianie, kopiowanie, rozprowadzanie, rozprowadzanie bez zgody autorów zabronione pod rygorem pełnej odpowiedzialności cywilnej i karnej.

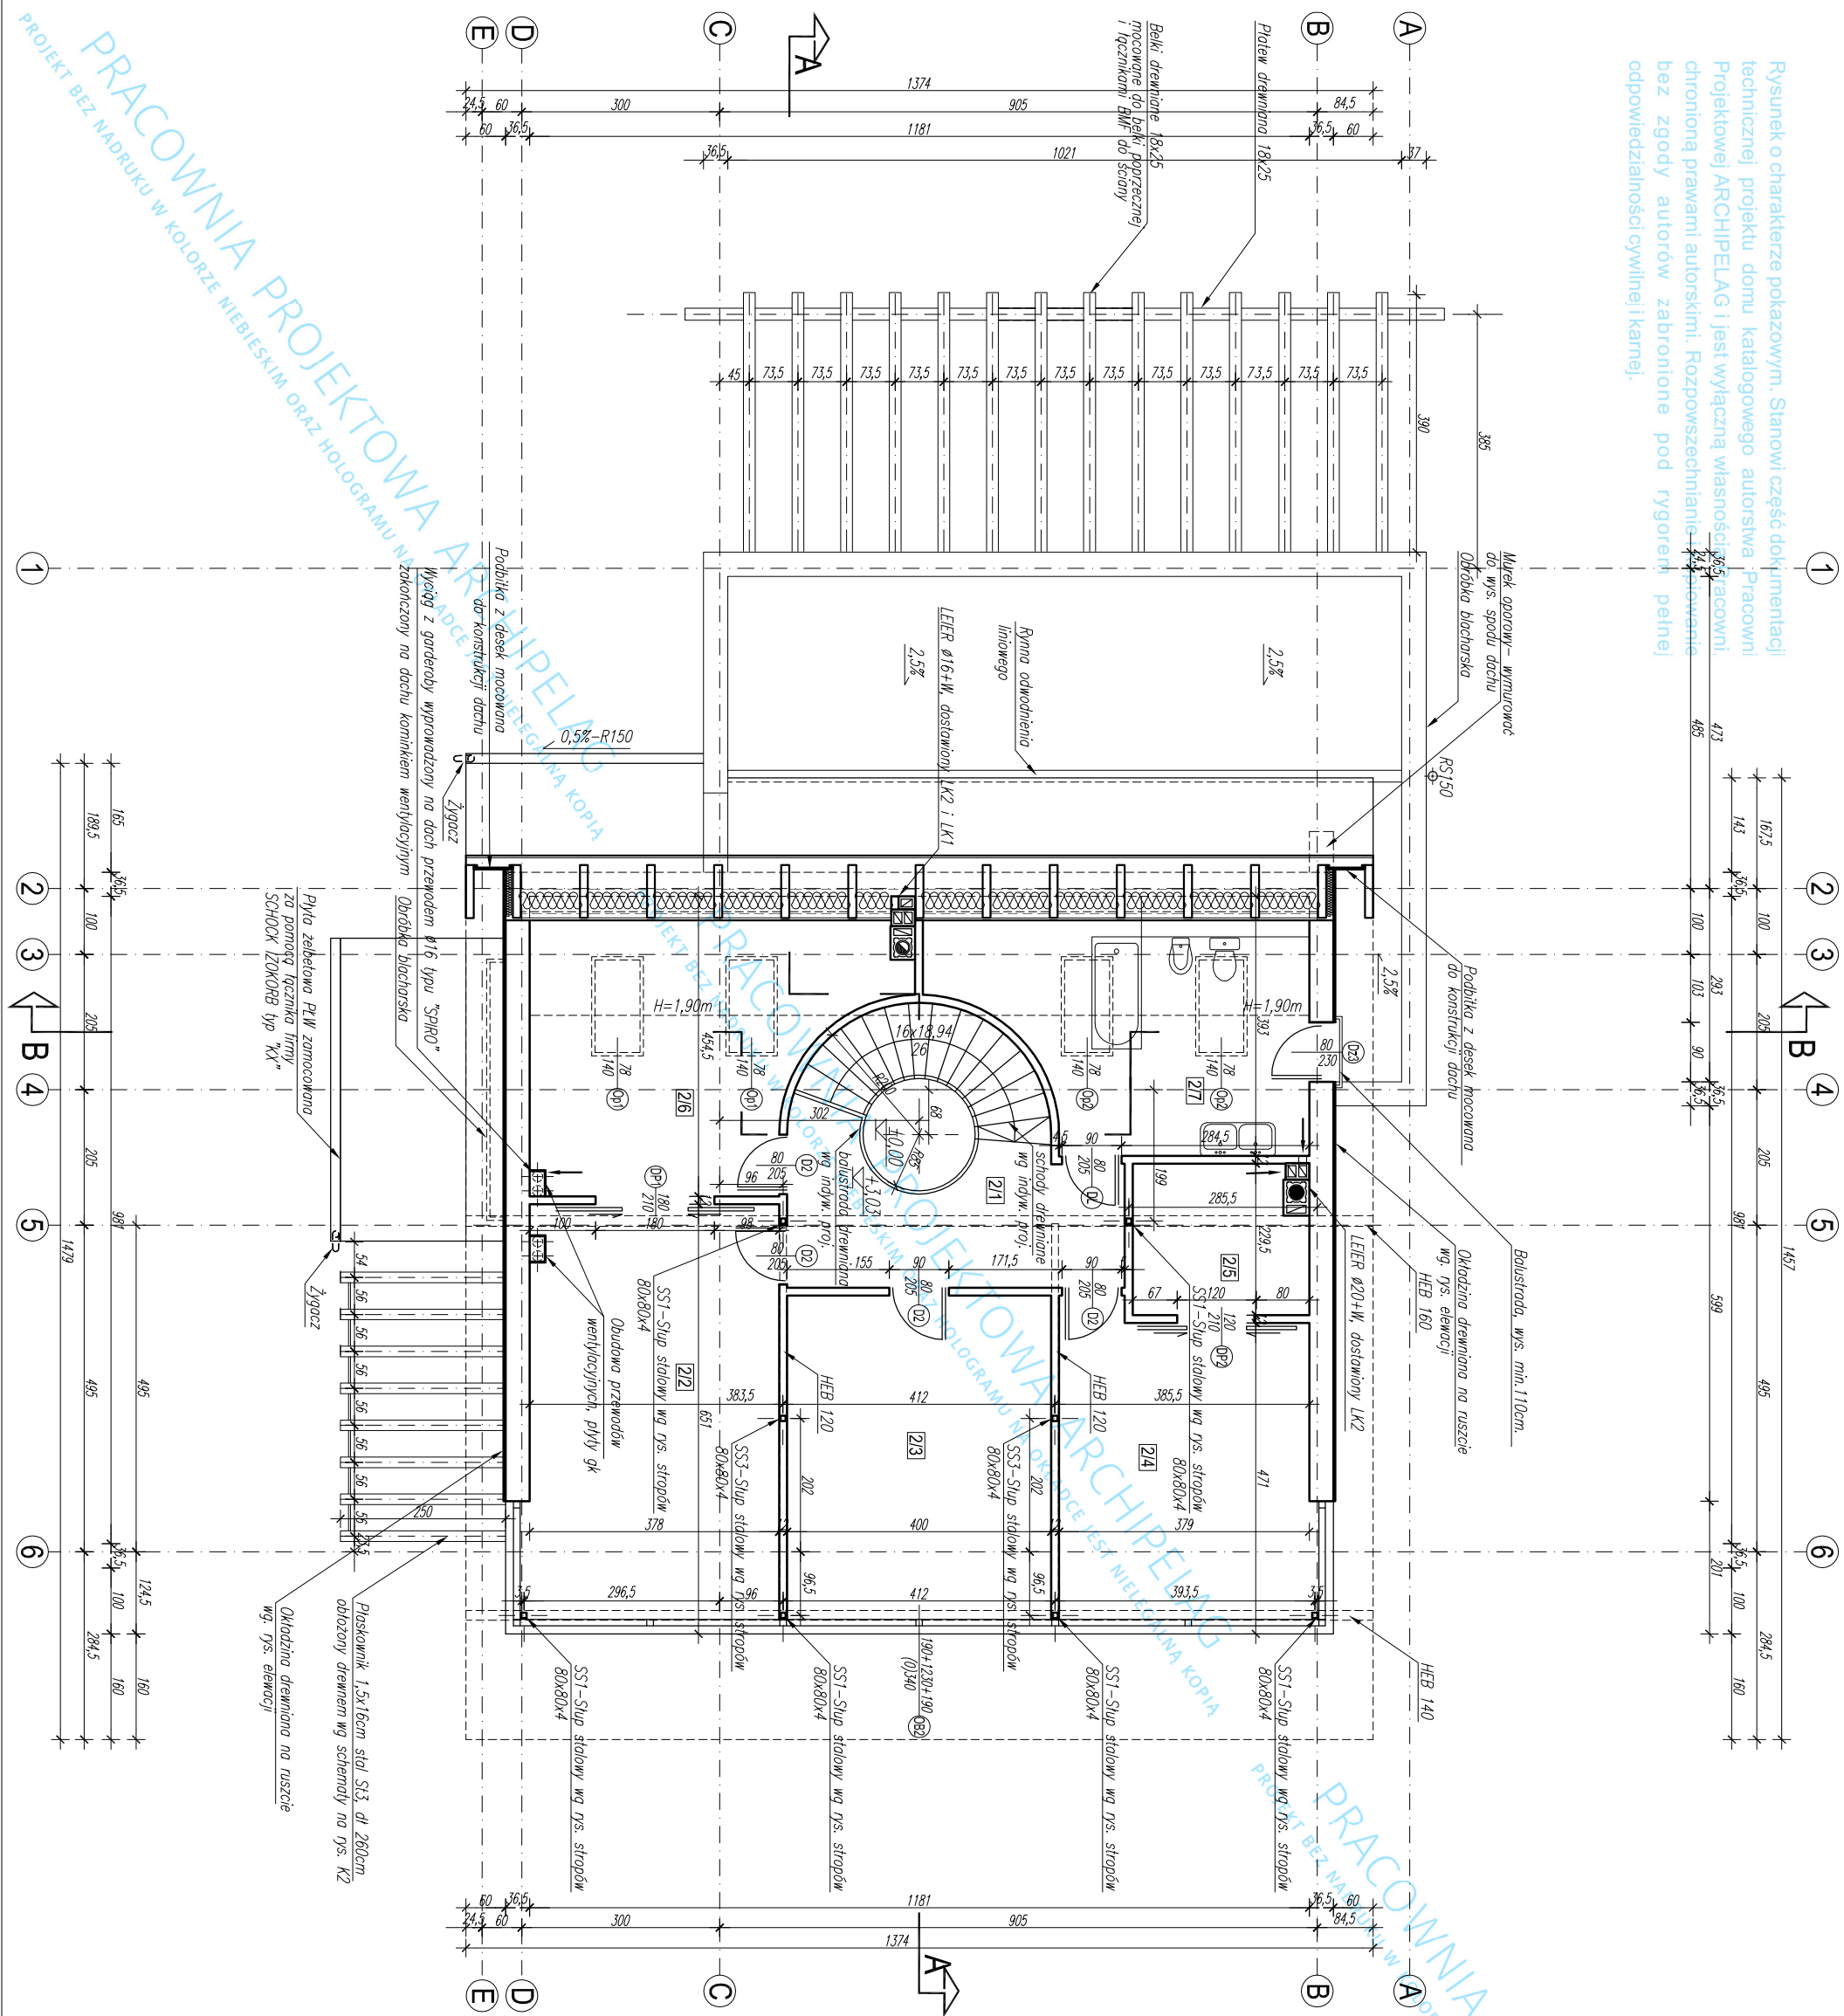

ZESTAWIENIE POWIERZCHNI UŻYTKOWEJ PODDASZA		
2/1	KORTARZ	10,44m ²
2/2	SYPIALNIA	23,42m ²
2/3	POKÓJ	19,40m ²
2/4	POKÓJ	17,22m ²
2/5	GARDEROBA	5,71m ²
2/6	GARDEROBA	10,67m ²
2/7	ŁAZIENKA	pos. ceramiczna 8,45m ²

ŁĄCZNIE powierzchnia użytkowa 95,31m²

UWAGI:

ŚCIANY ZEWNĘTRZNE NOŚNE MUROWANE Z BLOCZKÓW YTONG GR. 36,5cm (PP2) NA ZAPRAWIE CIENKOSPÓJNOWEJ MARKI 3MPg

ŚCIANY WEWNĘTRZNE NOŚNE MUROWANE Z BLOCZKÓW SILKA E GR. 24cm NA ZAPRAWIE CIENKOSPÓJNOWEJ SILKA FIX

ŚCIANY WEWNĘTRZNE DZIAŁOWE MUROWANE Z BLOCZKÓW SILKA E GR. 12cm NA ZAPRAWIE CIENKOSPÓJNOWEJ SILKA FIX

KOMINY I KANAŁY WENTYLACYJNE SYSTEMOWE "LEIER" OZNACZENIA NA RZUCIE WG SPECYFIKACJI PRODUCENTA

WYMAGANY KANAŁÓW SPALINOWYCH I DYMOWYCH NALEŻY SKORYGOWAĆ W OPARCIU O ZALECENIA PRODUCENTA KOTŁA LUB WKŁADU KOMINKOWEGO

ODPROWADZENIE WODY Z RUR SPUSTOWYCH DO KANALIZACJI DESZCZOWEJ WG INDYWIDUALNEGO PROJEKTU

NA ŚCIANKACH DZIAŁOWYCH WYKONAĆ NADPROŻA ZESPOŁONE YF YTONG (WG SPECYFIKACJI PRODUCENTA)

GRUPA ARCHIPELAG		ARCHIPELAG.PL	
tytuł rysunku:		skala:	
RZUT PODDASZA		1:100	
obiekt:	JEDNORODZINNY DOM WOLNOSTOJĄCY	"Tomasz"	branża: ARCH.
adres budowy:			
projektant projektu gotowego:	Robert Wojciech	nr upr.: 329101/DUW	podpis:
opracowanie:	Paweł Cogiel	nr upr.:	podpis:
sprawdzający projekt gotowego:	Małgorzata Simla	nr upr.:	podpis:
projektant oddatujący:		nr upr.:	podpis:
PRACOWNIA PROJEKTOWA ARCHIPELAG	ul. Czajka 2-4, 50-013 Wrocław, tel. 071 738 38 00, fax 071 738 38 69		nr rys.: A4
biuro@archipeleg.pl	www.archipeleg.pl		