


Rysunek o charakterze pokazowym. Stanowi część dokumentacji technicznej projektu. Projektowej ARCHIPELAG jest wyłączną własnością Pracowni Projektowej ARCHIPELAG. Rozwyszczanie 100% opłacone bez zgody autorów. Zabronione pod rygorem pełnej odpowiedzialności cywilnej i karnej.

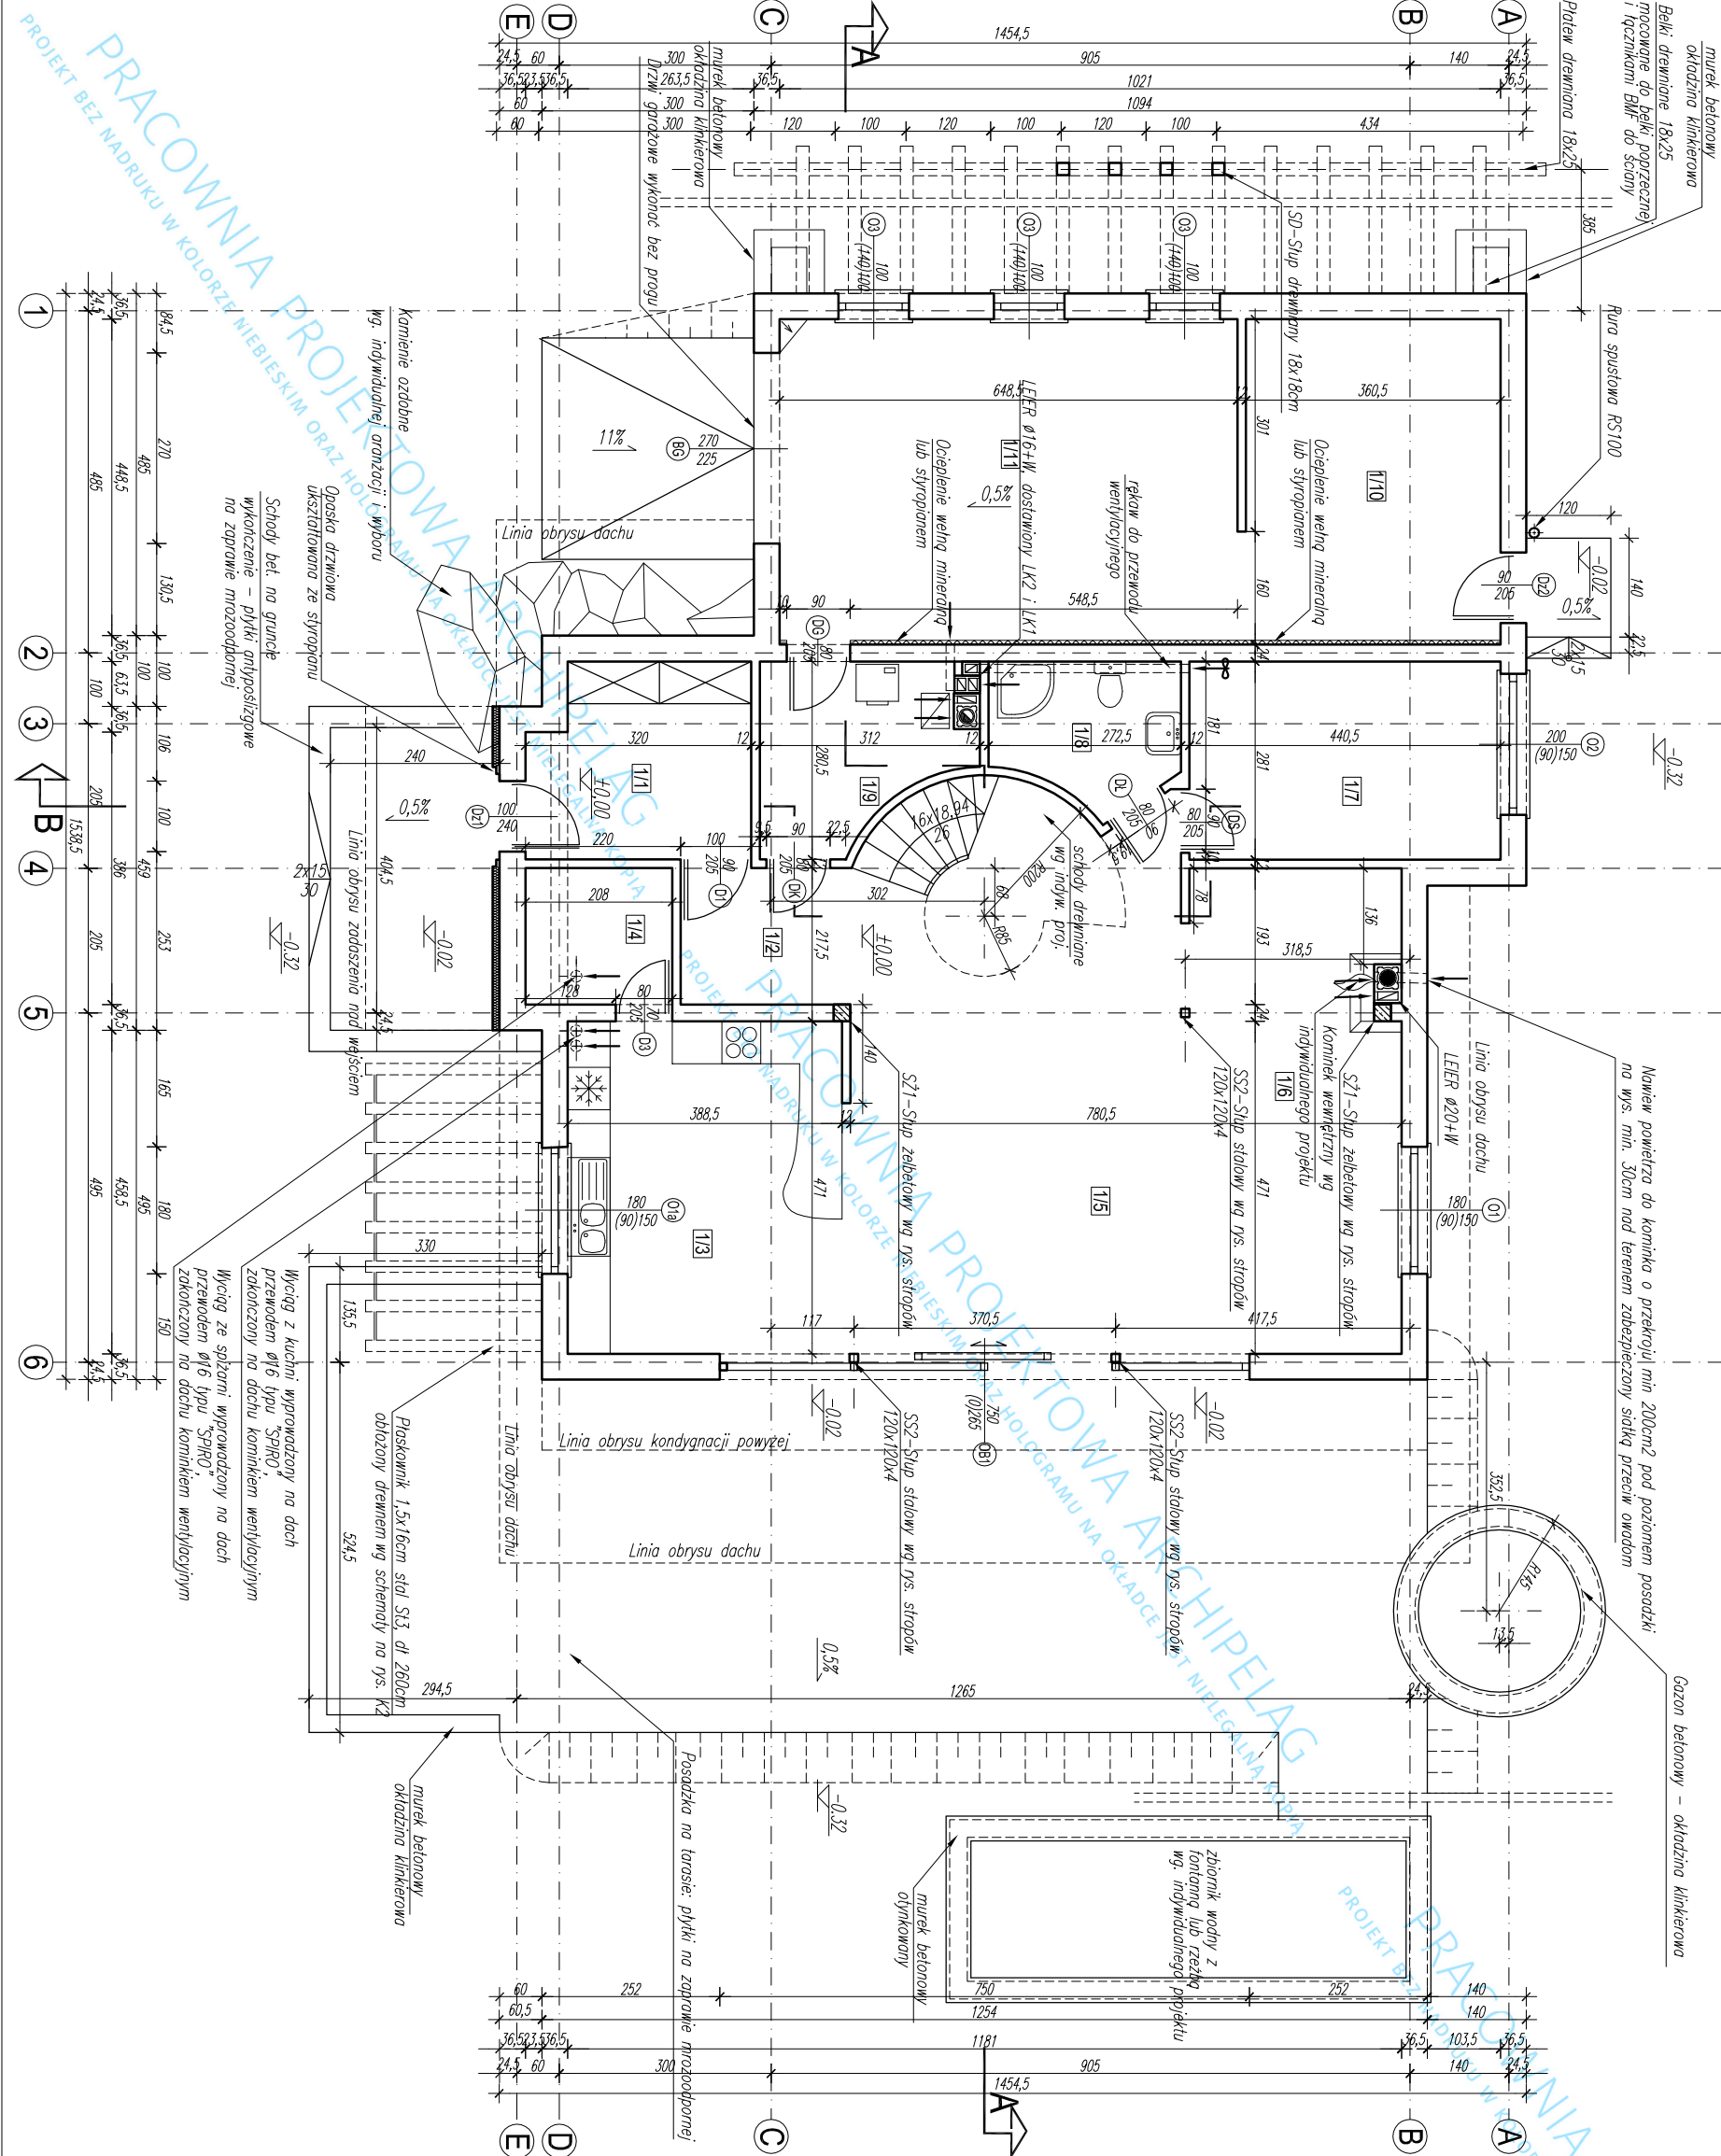

ZESTAWIENIE POWIERZCHNI UŻYTKOWEJ PARTERU

1/1	WIATROCIAP pos. ceramiczna 8,23m ²	1/7	SIŁOWNIA/ SĄDIA pos. ceramiczna 12,15m ²
1/2	HOL pokr. 16,89m ²	1/8	ŁAZIENKA pos. ceramiczna 4,76m ²
1/3	KUCHNIA pos. ceramiczna 18,09m ²	1/9	POM. GOSPODARCZE pos. ceramiczna 6,72m ²
1/4	SPŁAZARNIA pos. ceramiczna 3,91m ²	1/10	SKŁADZIK OGRODOWY pos. ceramiczna 16,20m ²
1/5	JADALNIA pokr. 18,60m ²	1/11	GARAŻ pos. ceramiczna 29,24m ²
1/6	POKÓJ DZIENNY pokr. 25,62m ²		

ŁĄCZNIE powierzchnia użytkowa 114,97m² + garaż 29,24m² + składowe ogrody 16,20m²

U W A G I :

ŚCIANY ZEWNĘTRZNE NOŚNE MUROWANE Z BLOCZKÓW YTONG GR. 36,5cm (PP2) NA ZAPRAWIE CIENKOSPÓJNOWEJ MARKI 3MPg
ŚCIANY WEWNĘTRZNE NOŚNE MUROWANE Z BLOCZKÓW SILKA E GR. 24cm NA ZAPRAWIE CIENKOSPÓJNOWEJ SILKA FIX
ŚCIANY WEWNĘTRZNE DZIAŁOWE MUROWANE Z BLOCZKÓW SILKA E GR. 12cm NA ZAPRAWIE CIENKOSPÓJNOWEJ SILKA FIX
KOMINY I KANAŁY WENTYLACYJNE SYSTEMOWE "LEIER" OZNACZENIA NA RZUCIE WG SPECYFIKACJI PRODUCENTA

WYMIARY KANAŁÓW SPALINOWYCH I DYMOWYCH NALEŻY SKORYGOWAĆ W OPARCIU O ZALECENIA PRODUCENTA KOTŁA LUB WKŁADU KOMINKOWEGO

ODPROWADZENIE WODY Z RUR SPUSTOWYCH DO KANALIZACJI DESzczOWEJ WG INDYWIDUALNEGO PROJEKTU

NA ŚCIANKACH DZIAŁOWYCH WYKONAĆ NADPROŻA ZESPOLONE YTONG (WG SPECYFIKACJI PRODUCENTA)

tytuł rysunku:		skala:	
RZUT PARTERU		1:100	
obiekt: JEDNORODZINNY DOM WOLNOSTOJĄCY		branża: ARCH.	
adres budowy:		"Tomasz"	
projektant projektu gotowego: Robert Wojciech			
opracowanie: Paweł Cogiel			
sprawdzający projektu gotowego: Małgorzata Simla			
projektant adaptujący:			
		podpis:	
		podpis:	
		podpis:	
		podpis:	
		podpis:	
PRACOWNIA PROJEKTOWA ARCHIPELAG ul. Czajsta 2-4, 50-013 Wrocław, tel. 071/ 798 38 00, fax 071/798 38 69 biuro@archipeleg.pl www.archipeleg.pl		data: nr rys. A3	