


Rysunek o charakterze pokazowym. Stanowi część dokumentacji technicznej projektu domu katalogowego autorstwa Pracowni Projektowej ARCHIPELAG i jest wyłączną własnością Pracowni. Chroniona prawami autorskimi. Rozpowszechnianie i kopiowanie bez zgody autorów zabronione pod rygorem pełnej odpowiedzialności cywilnej i karnej.

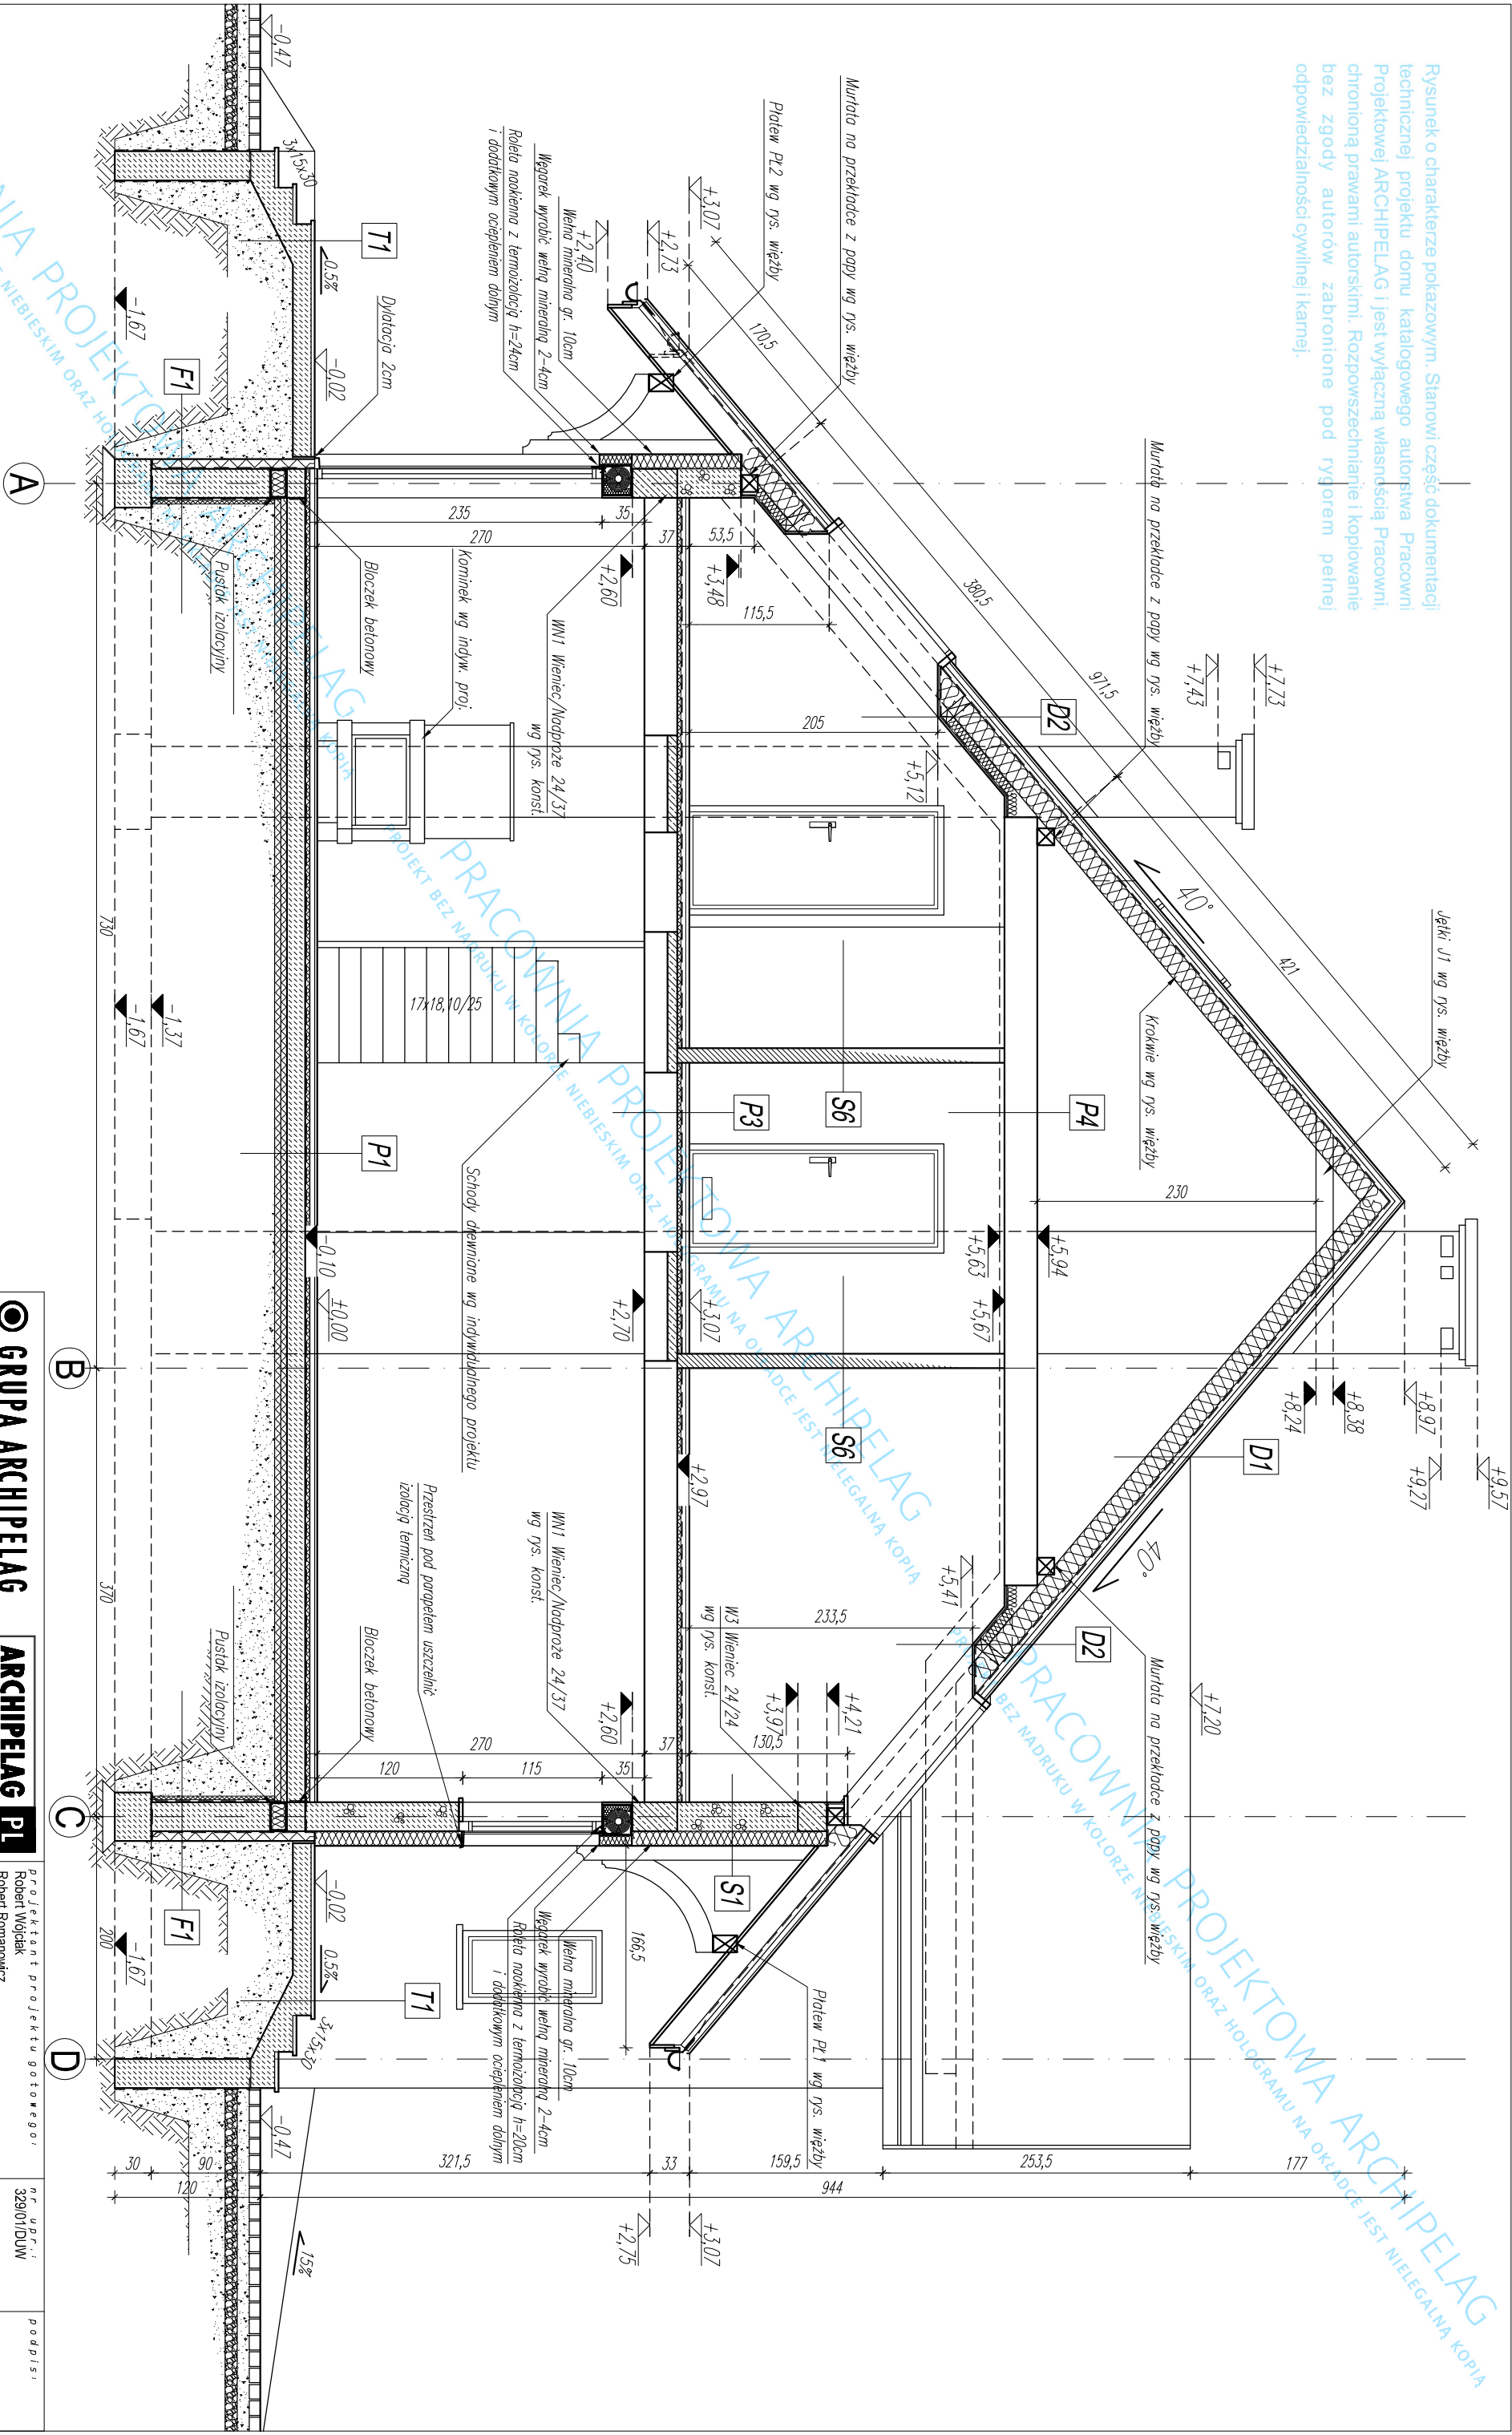

UWAGI:
OPIS WARSTW PRZEGRÓD BUDOWLANYCH POKAZANO NA RYS. A8
FUNDAMENTY WYKONAĆ WG RYSUNKÓW KONSTRUKCYJNYCH.
WIENIEC I NADPROŻA OCIEPIĆ SYSTEMEMO "TONG" LUB METODĄ LĘKKĄ MOKRĄ (STROPOLAN LUB WETLIA MINERALNA + PUSTKA POW.).

WSZYSTKIE ELEMENTY DREWNIANE PRZY STYKU Z MUREM IZOLOWAĆ PRZEKŁADKĄ Z PAPY.
WSZYSTKIE ELEMENTY DREWNIANE PRZED WMONTOWANIEM NALEŻY ZAMPREGNOWAĆ WG OPISU TECHNICZNEGO.
ZESTAWIENIE ELEMENTÓW DREWNIANYCH WG RYSUNKU WIĘZBY.

GRUPA ARCHIPELAG		ARCHIPELAG PL		projektant projektu gotowego:		nr upr.:		podpis:	
tytuł rysunku:	PRZĘKRÓJ B-B	skala:	1:50	Robert Wólcicki	329/01/DW				
obekt:	JEDNORODZINNY DOM W ZABUDOWIE SZEREGOWEJ "Rozanna III"	branża:	ARCH.	opracowanie:		nr upr.:		podpis:	
adres budowy:				Małgorzata Simla		301/DW			
				projektant adaptacji:		nr upr.:		podpis:	
PRACOWNIA PROJEKTOWA ARCHIPELAG, ul. Czysia 2-4, 50-013 Wrocław, tel. 071/ 798 38 00, fax 071/798 38 89, biuro@archipelag.pl, www.archipelag.pl						nr rys.:	A7	data:	