


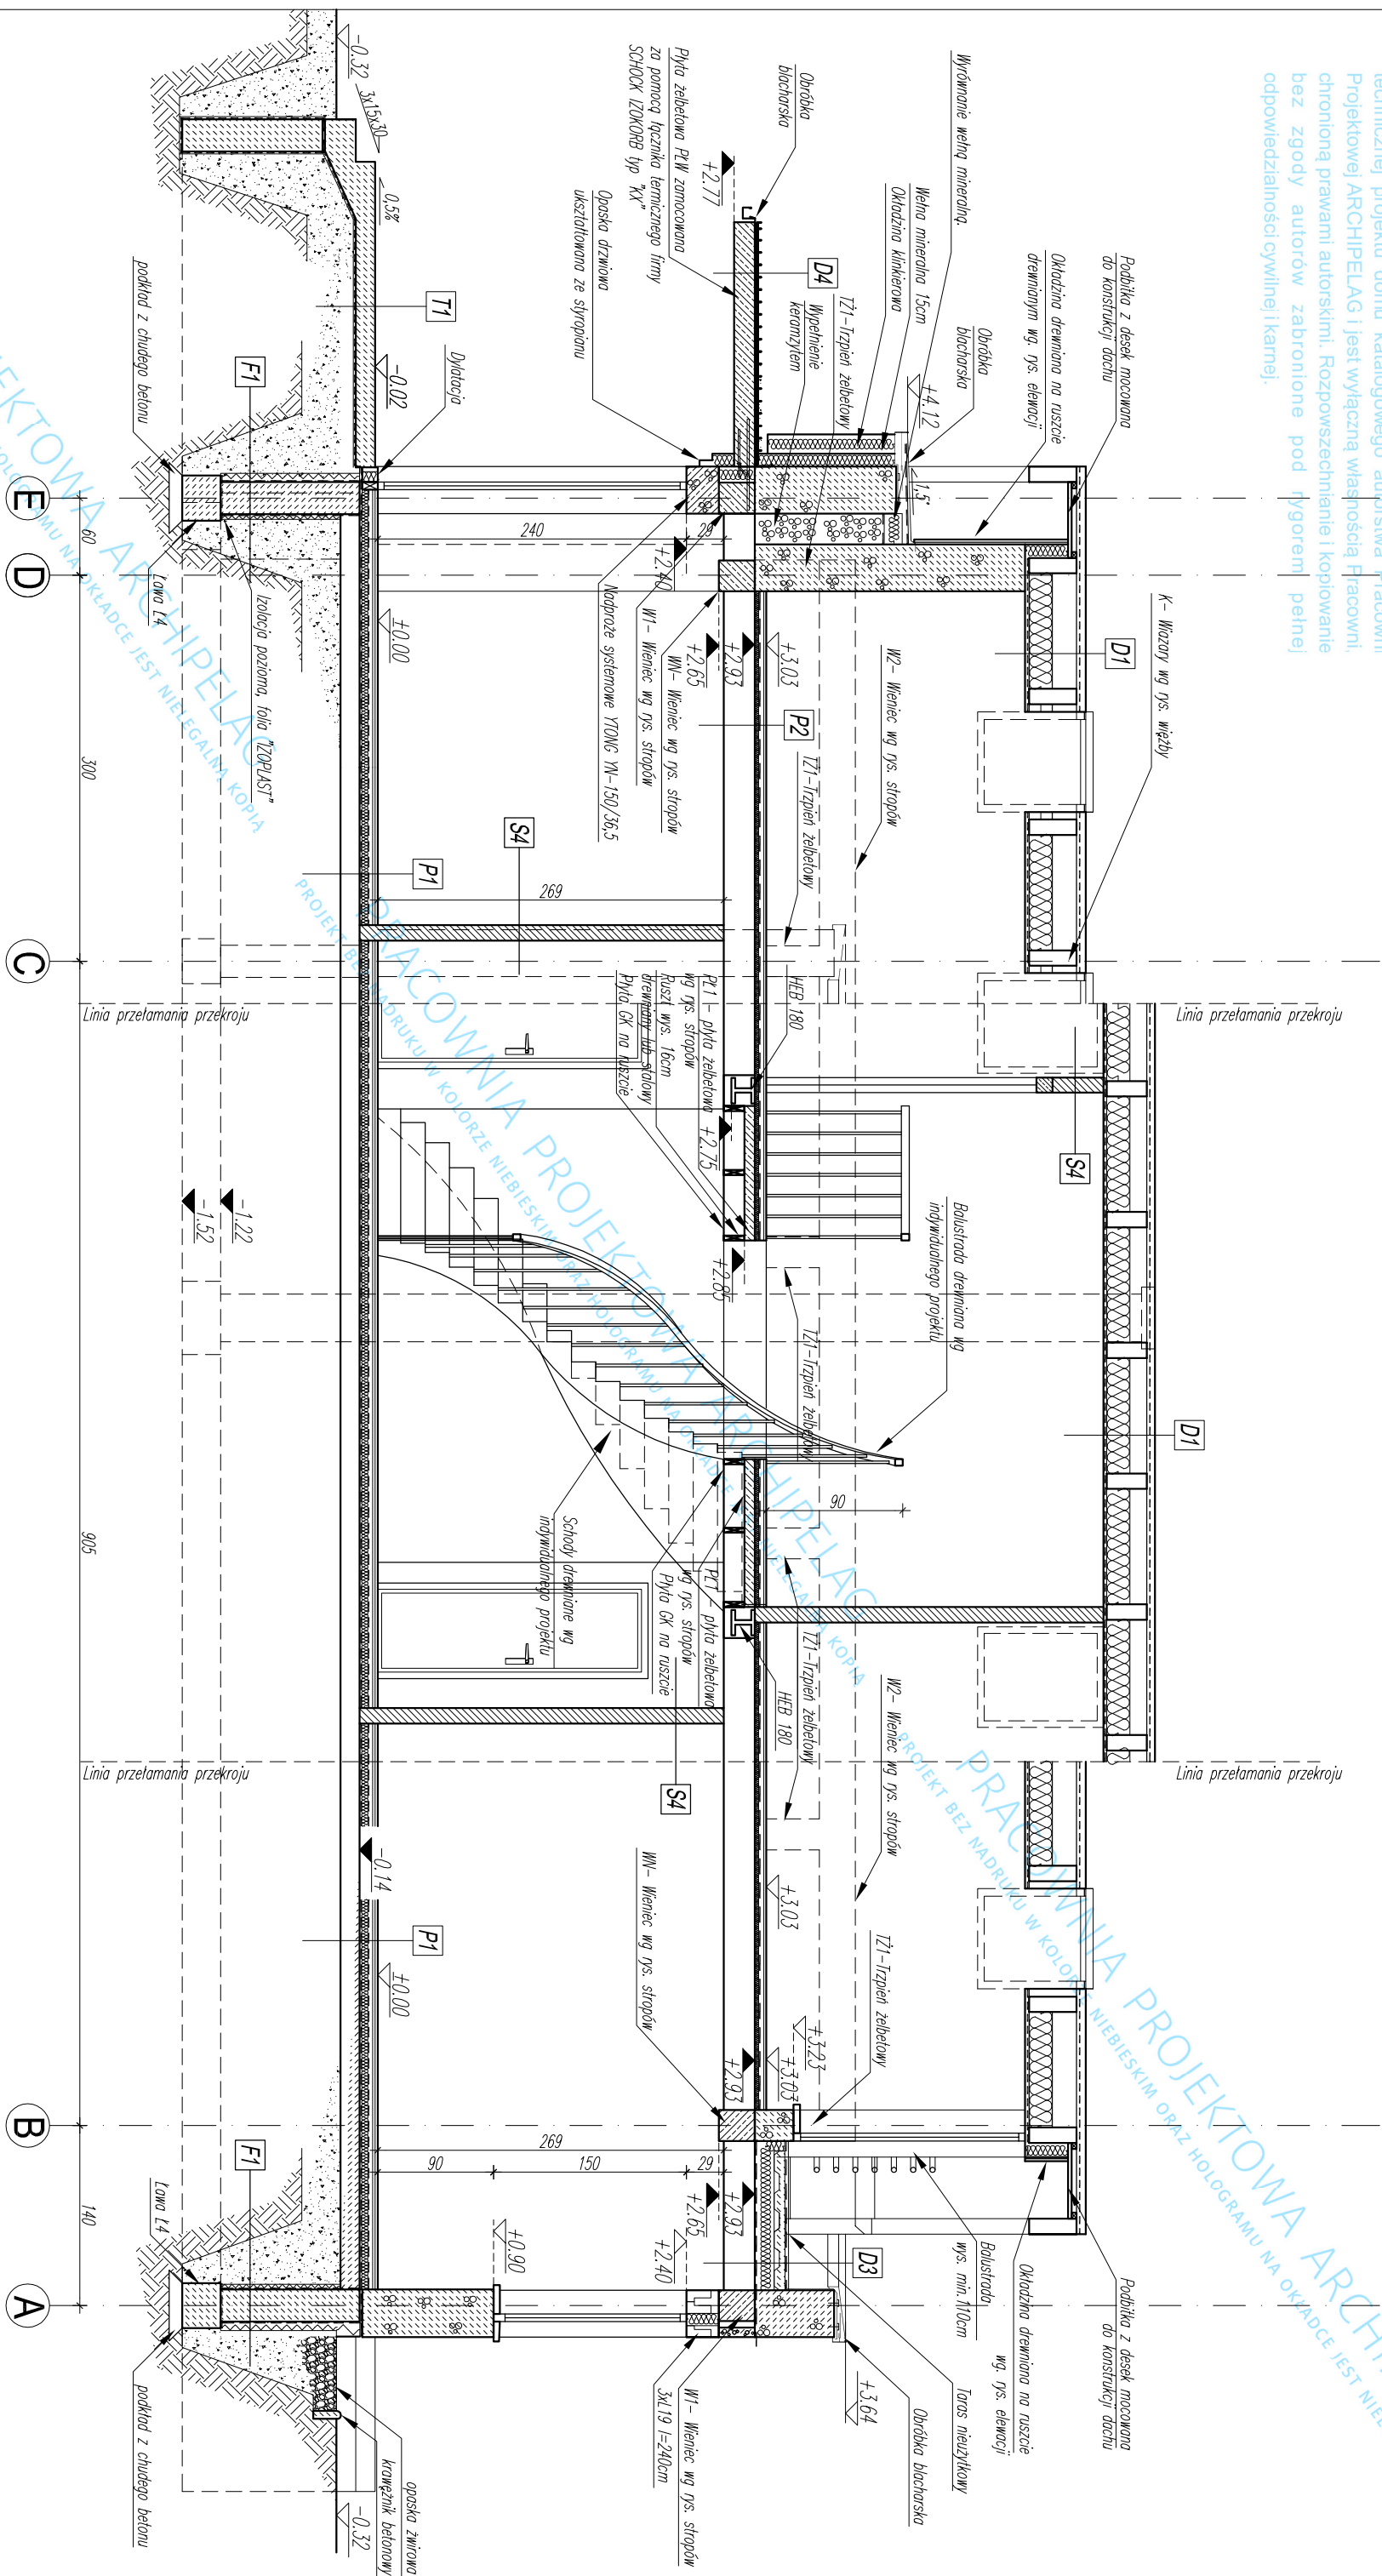

UWAGI:
OPIS WARSTW PRZEGRÓD BUDOWLANYCH POKAZANO NA RYS. A6
FUNDAMENTY WYKONAĆ WG. RYSUNKÓW KONSTRUKCYJNYCH;
WIENCE I MADPROŻA OCIEPIĆ SYSTEMOWO "YTONG" LUB METODĄ LĘKKĄ MOKRĄ (STROPIAN LUB WETNA MINERALNA + PUSTKA);
WSZYSTKIE ELEMENTY DREWNIANE PRZY STYKU Z MUREM IZOLACJĄ PRZETAKAĆ Z PAPY.
WSZYSTKIE ELEMENTY DREWNIANE PRZED WMONTOWANIEM NALEŻY ZAMIERCZĄC WŁAŚCIWOŚCIAMI WŁAŚCIWYMI W OPISIE TECHNICZNYM.
ZESTAWIENIE ELEMENTÓW DREWNIANYCH WG RYSUNKU WIĘŻBY.

 GRUPA ARCHIPELAG		ARCHIPELAG PL		projektant projektu gotowego: Robert Wojnak	nr upr.: 329/01/DUW	podpis:
tytuł rysunku:	PRZEKRÓJ B-B	skala:	1:50	opracowanie: Pawel Cogiel	nr upr.:	podpis:
obiekt: JEDNORODZINNY DOM WOLNOSTOJĄCY	"Tomasz"	branża: ARCH.	sprawa/autorzy projektu gotowego: Magdalena Sma	nr upr.: 3/01/DUW	podpis:	
adres budowy:	projektant adaptacji:			nr upr.:	podpis:	
PRACOWNIA PROJEKTOWA ARCHIPELAG, ul. Czysła 2-4, 50-013 Wrocław, tel. 071/ 798 38 00, fax 071/798 38 69, biuro@archipelag.pl, www.archipelag.pl				nr rys.:	A8	data: