


Rysunek o charakterze pokazowym. Stanowi część dokumentacji technicznej projektu domu katalogowego autorstwa Pracowni Projektowej ARCHIPELAG i jest wyłączną własnością Pracowni. Chroniona prawami autorskimi. Rozpowszechnianie i kopiowanie bez zgody autorów zabronione pod rygorem pełnej odpowiedzialności cywilnej i karnej.

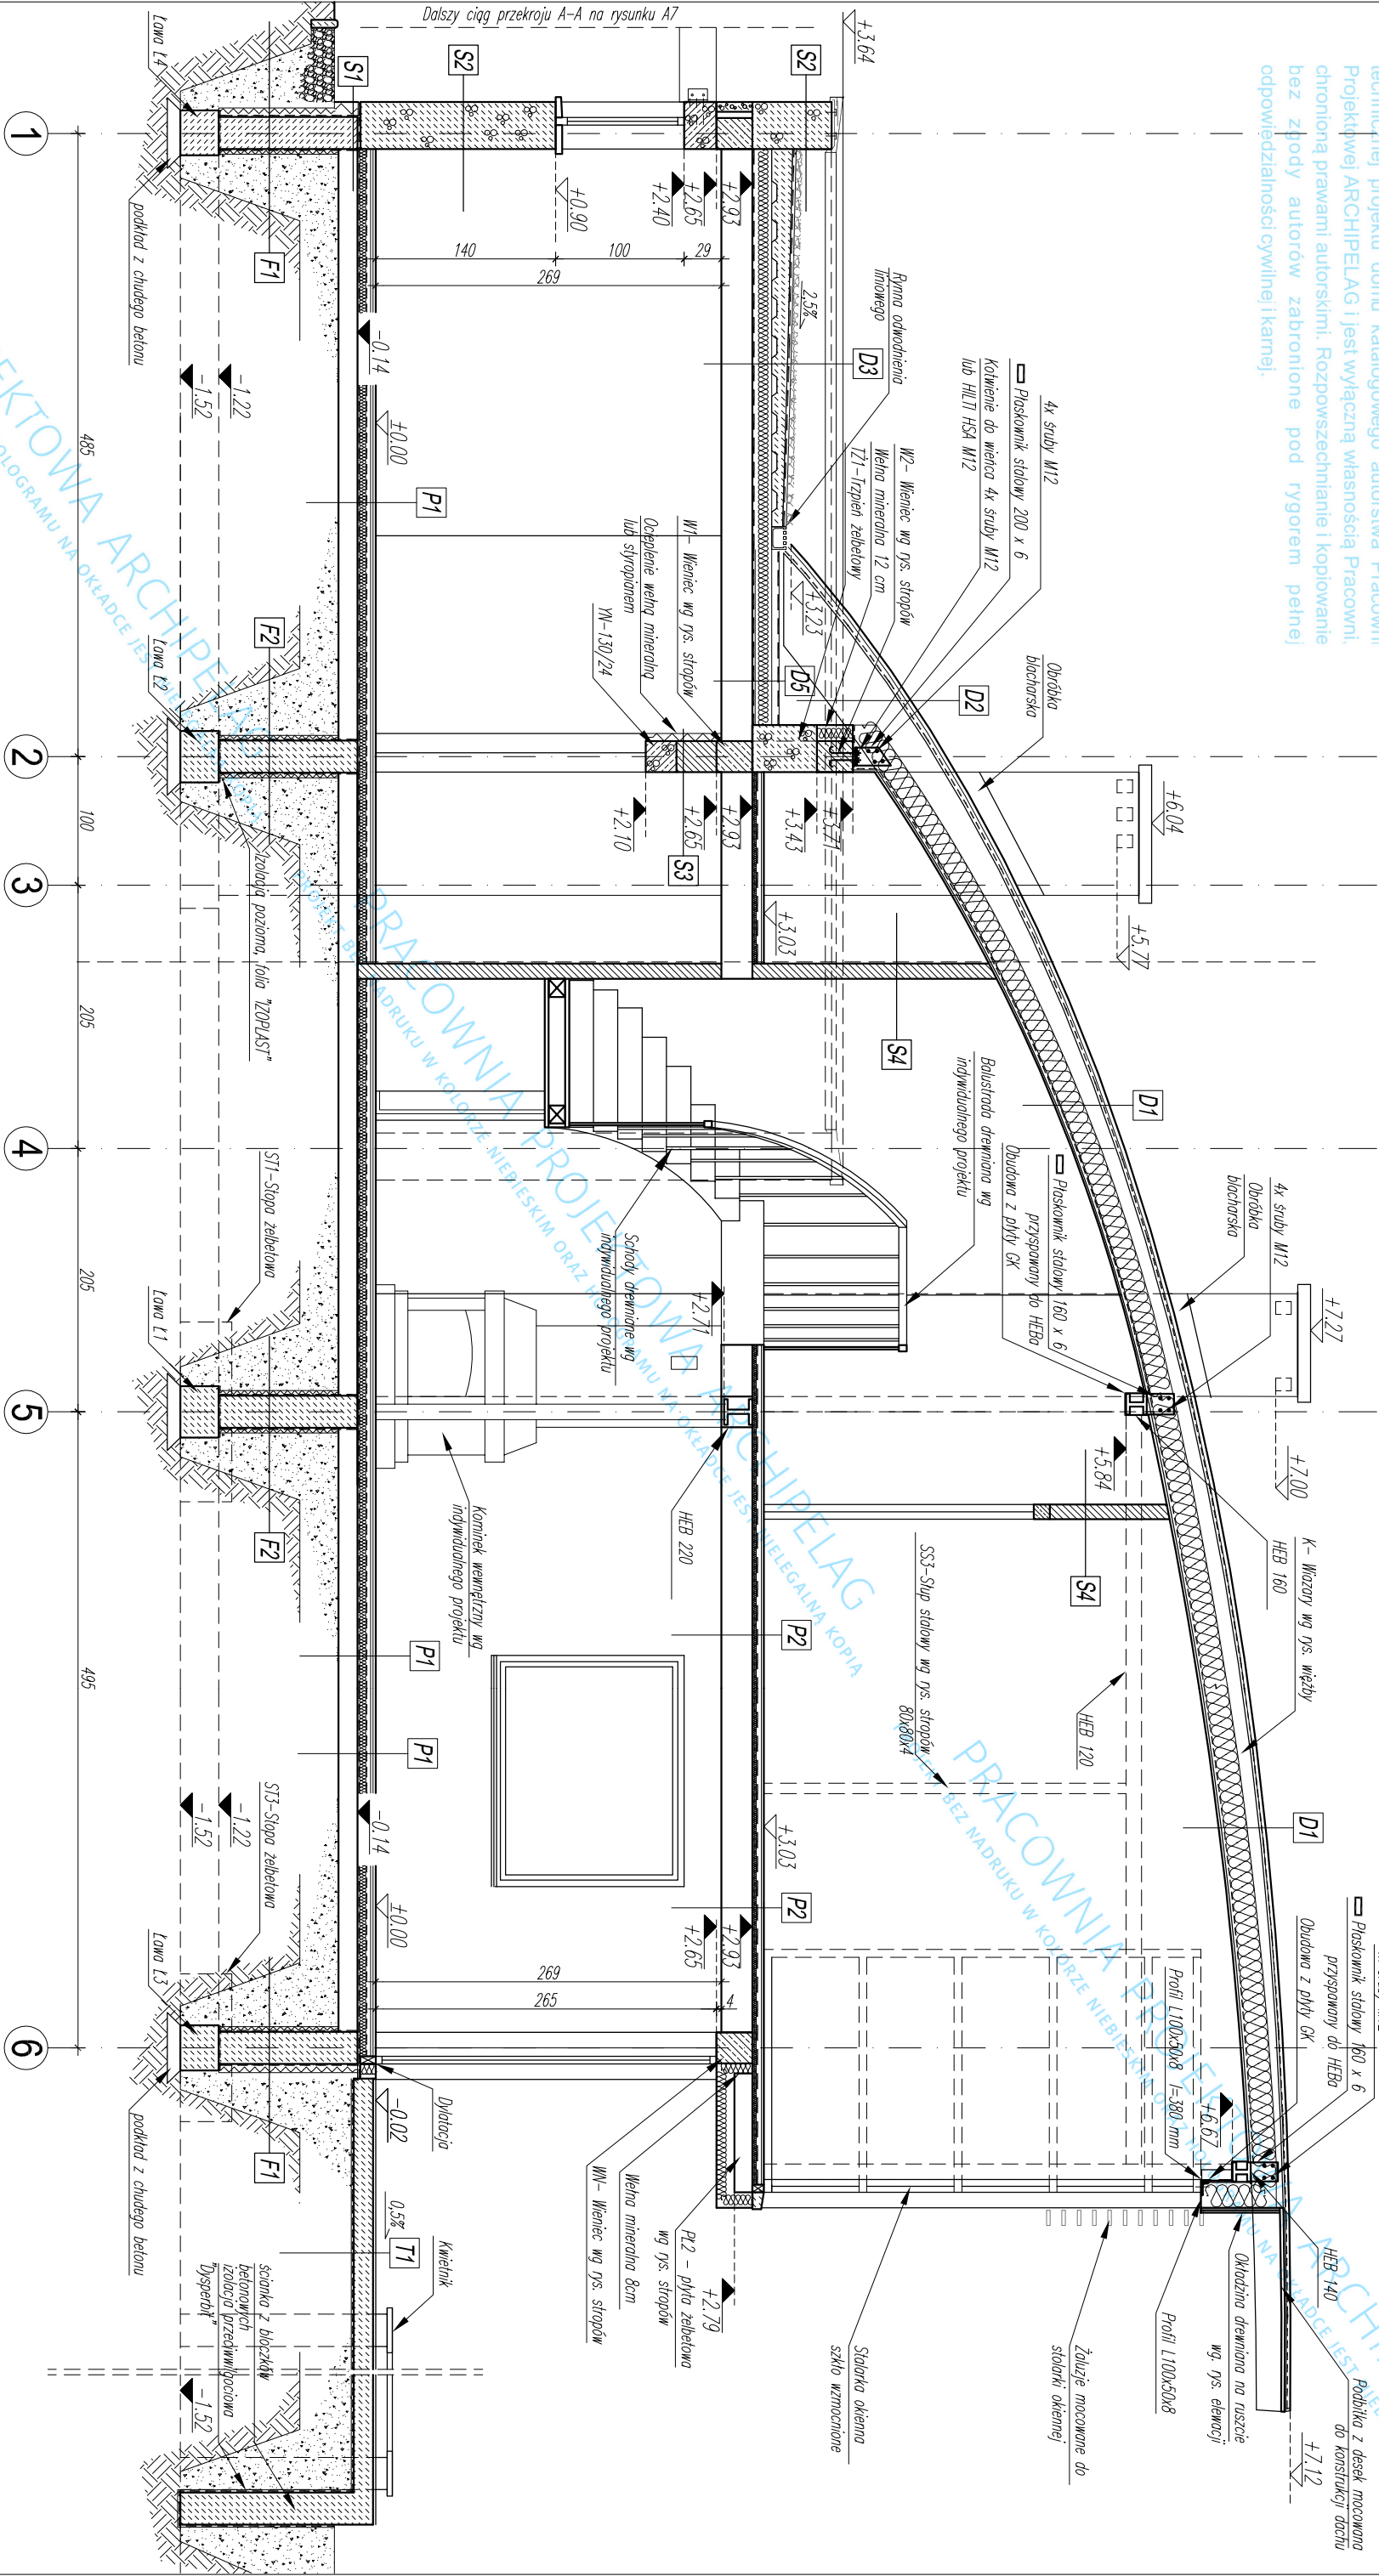

UWAGI:
OPIS WARSTW PRZEGRÓD BUDOWLANYCH POKAZANO NA RYS. A6

FUNDAMENTY WYKONAĆ WG RYSUNKÓW KONSTRUKCYJNYCH.

WIENCE I NADPROŻA OCIEPLIĆ SYSTEMOWO "YTONG" LUB METODĄ LEKKĄ MOKRĄ (STYROPAN LUB WEŁNA MINERALNA + PUSTKA POW.).

WSZYSTKIE ELEMENTY DREWNIANE PRZY STYKU Z MUREM IZOLOWAĆ PRZEKŁADKĄ Z PAPI.

WSZYSTKIE ELEMENTY DREWNIANE PRZED WYMONTOWANIEM NALEŻY ZAMPEGNOWAĆ WG OPISU TECHNICZNEGO.

ZESTAWIENIE ELEMENTÓW DREWNIANYCH WG RYSUNKU WIĘZBY.

GRUPA ARCHIPELAG		ARCHIPELAG PL		projektant projektu gotowego:		nr upr.:		podpis:	
tytuł rysunku:		PRZĘKRÓJ A-A		skala:		1:50		nr upr.:	
obiekt:		JEDNORODZINNY DOM WOLNOSTOJĄCY		branża:		ARCH.		nr upr.:	
adres budowy:		Tomasz		projektant adaptacji:		Małgorzata Simla		nr upr.:	
PRACOWNIA PROJEKTOWA ARCHIPELAG, ul. Czysła 2-4, 50-013 Wrocław, tel. 0711 798 38 00, fax 0711 798 38 89, biuro@archipelag.pl, www.archipelag.pl								nr rys.:	
								data:	